



FACTIBILIDAD, VIABILIDAD Y DISPONIBILIDAD DE SERVICIOS PÚBLICOS

CÓDIGO: 141P02F001

VERSIÓN: 3

Fecha de la Solicitud: | aaaa | mm | dd |

Información General

Nombre del Propietario			
Tipo de Identificación	CC	CE	NIT
Dirección de Instalación	Municipio:		Barrio:
Área Bruta: (m2)	Localizado entre los puntos de coordenadas (*)		
Comuna:	Teléfono fijo:	Teléfono celular	
Correo electrónico:			

Este concepto se requiere para:

- Trámite de Plan Parcial Subsidio de Vivienda
 Trámite de Licencia de Urbanización Otro Cuál? _____

Servicios solicitados

- Factibilidad de Servicios Públicos Viabilidad y Disponibilidad Inmediata de Servicios Públicos

Seleccione el servicio: Energía Acueducto y Alcantarillado Telecomunicaciones

Información del proyecto a desarrollar

- Residencial** : Reloteo (hasta 4 lotes)
 Urbanización Total de lotes: _____
 Vivienda Unifamiliar Total de viviendas: _____
 Vivienda Bifamiliar Total de viviendas: _____
 Vivienda Multifamiliar Total de apartamentos _____ Bloques de _____ pisos
 Adición de apartamentos En el piso _____ Total de apartamentos _____
 Otro Cúal? _____
 Industrial Consumo estimado : (lps o m3) _____
 Comercial Consumo estimado : (lps o m3) _____
 Institucional Consumo estimado : (lps o m3) _____
 Oficial Consumo estimado : (lps o m3) _____

Información Anexa de la Norma General de Planeación Urbana (Plano y Resolución)

- Esquema Básico N° _____
 Línea de Demarcación N° _____
 Regularización Vial y Urbanística N° _____
 Plano Curaduría Urbana N° _____
 Esquema de Localización _____
 Licencia de Construcción _____

Información del propietario del Proyecto

Urbanizador		Constructor	
Contacto		Dirección	
Teléfono fijo:		Teléfono celular	
Correo electrónico:			

Información del Diseñador del Proyecto

Nombre Consultor		Dirección	
Teléfono fijo:		Teléfono celular	
Correo electrónico:			

(*) Para el área de expansión, sectores rurales, en zona de ladera, y que no cuentan con nomenclatura urbana

Nota: El Formato debe ser diligenciado completamente para la atención de la solicitud y adjuntar el plano correspondiente

**FACTIBILIDAD, VIABILIDAD Y DISPONIBILIDAD DE SERVICIOS PÚBLICOS**

CÓDIGO: 141P02F001

VERSIÓN: 3

USO EXCLUSIVO DE EMCALI

Servicio	Tener en cuenta	Si	No
Acueducto y Alcantarillado	- Requiere Construcción de redes nuevas en vías?		
Energía:	- Cumple con la Distancia de Seguridad – RETIE?		

OBSERVACIÓN:**Certificación de Viabilidad y Disponibilidad inmediata de servicios Públicos:**

Es el documento mediante el cual EMCALI EICE ESP certifica la posibilidad técnica de conectar un predio o predios objeto de licencia urbanística a las redes matrices de servicios públicos existentes. Dicho acto tendrá una vigencia mínima de dos (2) años para que con base en él se tramite la licencia de urbanización.

INSTRUCTIVO PARA DILIGENCIAR LA CONSULTA PARA LA PRESTACIÓN DE LOS SERVICIOS POR PARTE DE EMCALI

1. El formulario se debe diligenciar con letra legible, sin tachones ni enmendaduras
2. Se debe llenar todos los campos solicitados
3. Área Bruta: se debe colocar el total de m2 del predio
4. Localizado entre los puntos de coordenadas: Aplica para predios que no cuenten con nomenclatura urbana, como es el caso de predios localizados en el área de expansión, sectores rurales, zonas de ladera, indicar mínimo cuatro puntos de coordenadas.
5. En este concepto se requiere para: se debe seleccionar una de las opciones, si es “otro”, especificar para que se requiere.
6. Información del Proyecto a desarrollar: se debe seleccionar una de las opciones y completar espacios al frente
7. Información Anexa de la Norma General de Planeación Urbana (Plano y Resolución): Indicar el tipo de plano de localización que está adjuntando al Formato de Consulta
8. Servicio solicitados: seleccionar la opción u opciones que requiere
9. Información del propietario del Proyecto: diligenciar todos los campos
10. Información del diseñador del Proyecto: diligenciar todos los campos

Lugar de Radicación:


Ventanilla Única de EMCALI en el CAM de Lunes a Viernes 7:30 am – 12 m 2:00 – 4: 30 pm.

Información de Contacto:

Acueducto y Alcantarillado:	Edificio Boulevard del Rio Av. 2N # 7N-45 Piso 7	Tel. 8996227- 8996246
Energía:	Edificio Boulevard del Rio Av. 2N # 7N-45 Piso 9	Tel. 8997212
Telecomunicaciones:	Calle 34 # 8A -165 Central Telefónica de Guabito	Tel. 8998103

Cualquier inquietud o aclaración al respecto, por favor comunicarse a la **Línea de Atención al Cliente de EMCALI -177-**. Desde otros municipios u operadores marcar **5240177** o visitando nuestros Centros de Atención Personalizados y Cali's. Le recordamos por favor hacer referencia al número de solicitud que se le asignó.

Los datos personales suministrados serán tratados por EMCALI EICE ESP, bajo la Política de Tratamiento de Datos Personales y Aviso de Privacidad, los cuales puede consultar en www.emcali.com.co

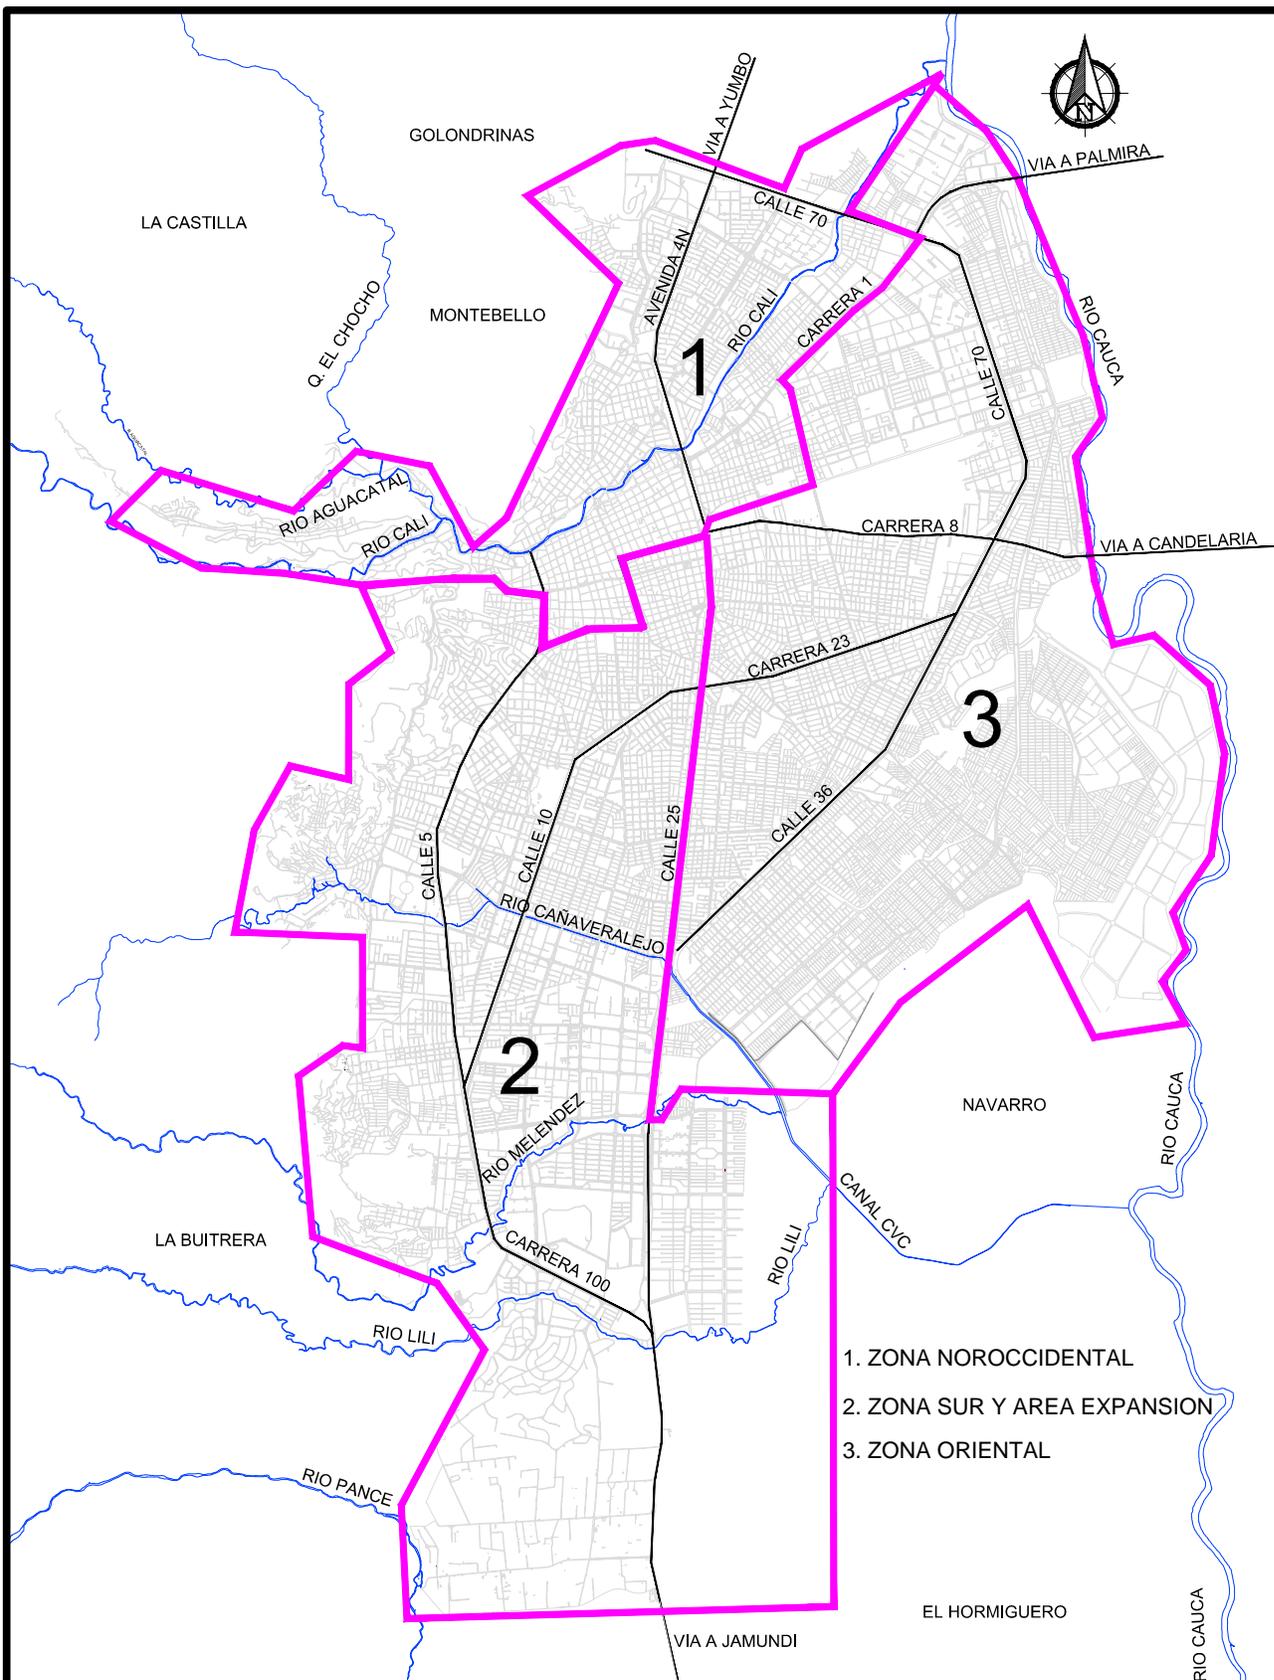

- 1. ZONA NOROCCIDENTAL
- 2. ZONA SUR Y AREA EXPANSION
- 3. ZONA ORIENTAL



DELIMITACION CURVAS DE LLUVIAS PARA LA CIUDAD DE SANTIAGO DE CALI

Anexo 4.
 Código NDI-SE-RA-007/V1.0
 DIBUJO: SINET
 ESCALA: Sin Escala FECHA: OCTUBRE/2017

FORMATO REV: SOLICITUD REVISION DE DISEÑOS PARTICULARES



FECHA		
DD	MM	AA

Favor diligencie las partes en blanco

1	NOMBRE DEL PROYECTO		
2	LOCALIZACION	BARRIO	
3	COORDENADAS		
4	SERVICIO:	LONGITUD DE REDES (m)	AREA SERVIDA (Ha)
	ACUEDUCTO		
	ALC. SANITARIO		
	ALC. PLUVIAL		
	ALC. COMBINADO		
5	TIPO DE FLUJO:	AC <input type="checkbox"/>	GRAVEDAD <input type="checkbox"/>
		ALC <input type="checkbox"/>	GRAVEDAD <input type="checkbox"/>
		BOMBEO <input type="checkbox"/>	BOMBEO <input type="checkbox"/>
6	DENSIDAD (Hab/Ha)	POBLACION A SERVIR (Ha)	
7	PROPIETARIO DE LA OBRA:		
	NOMBRE Y APELLIDOS(EMPRESA Y/O PERSONA NATURAL)	RESPONSABLE DE SEGUIMIENTO	C.C./NIT
	DIRECCION CORRESPONDENCIA	CORREO ELECTRONICO	TELEFONO
8	FIRMA CONSULTORA:		
	NOMBRE Y APELLIDOS(EMPRESA Y/O PERSONA NATURAL)		C.C./NIT
	DIRECCION CORRESPONDENCIA	CORREO ELECTRONICO	TELEFONO
9	REGISTRO UNICO CAMARA DE COMERCIO No.		
10	ING PROYECTISTA:		TARJETA PROFESIONAL No.
	NOMBRE Y APELLIDOS(EMPRESA Y/O PERSONA NATURAL)		C.C./NIT
	DIRECCION CORRESPONDENCIA	CORREO ELECTRONICO	TELEFONO
11	INFORMACION ANEXA:		FECHA (DD/MM/AA)
	DATOS BASICOS	OFICIO No.	
		OFICIO No.	
	ANTEPROYECTO URBANISTICO <input type="checkbox"/>	MEMORIA TECNICA <input type="checkbox"/>	
	CUADRO DE CALCULO <input type="checkbox"/>	No. COPIA HELIOGRAFICA <input type="checkbox"/>	
	ESTUDIO DE SUELOS <input type="checkbox"/>		
	OTROS		

Solicitante

Firma

Nombre:

NOTA: La presente solicitud se debe diligenciar completamente en original y copia, debe entregarse con la información anexa debidamente legajada en folder celuquí tamaño oficio.


Departamento de Ingeniería
Calle 13 No.18 A-10, Piso 3
Tel.: 8996232



Conservamos nuestro **EMCALI** pero cambiamos por dentro

DISTRIBUCION SUBTERRANEA DE LOS SERVICIOS PUBLICOS

VAP - 2
Dos calzadas y ciclovías

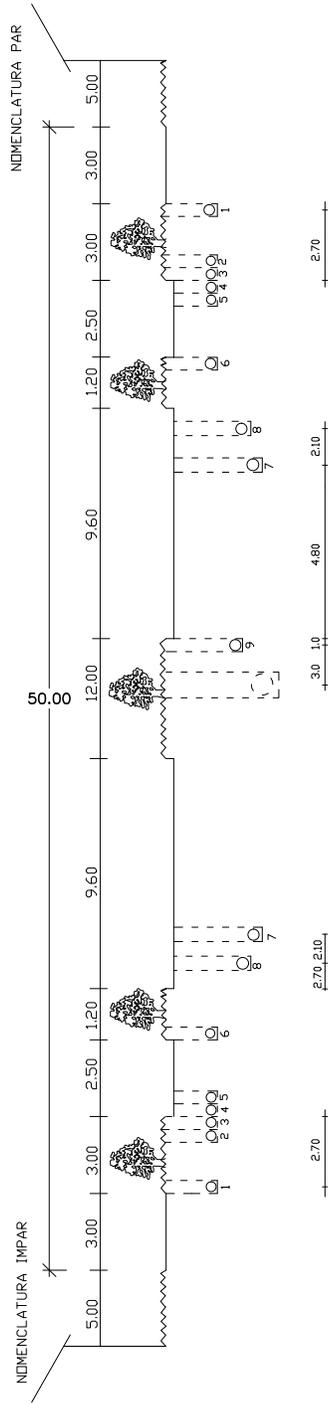

CONVENCIONES

- 1 Acueducto - Red Secundaria
- 2 Energía
- 3 Gas - Red Secundaria
- 4 Teléfono
- 5 Televisión
- 6 Gas - Red Matriz
- 7 Alcantarillado Sanitario
- 8 Alcantarillado Pluvial
- 9 Acueducto - Red Matriz
- () Colector de Alcantarillado (Si se requiere)

Medidas en metros



VÍA ARTERIA PRINCIPAL TIPO VAP-2

Anexo 3.2
Código NDI-SE-RA-007/V1.0


DIBUJO: SINET

ESCALA: Sin Escala

FECHA: OCTUBRE/2017

DISTRIBUCION SUBTERRANEA DE LOS SERVICIOS PUBLICOS

VAP - 3
Dos calzadas

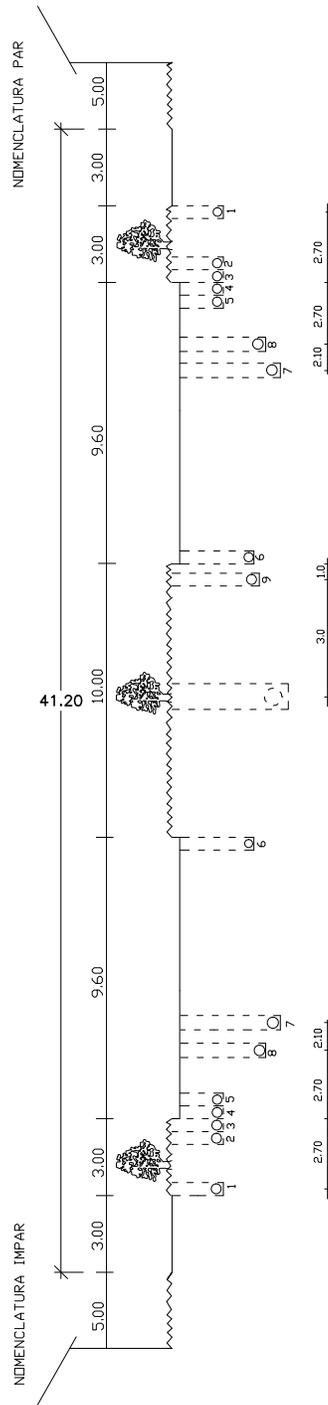

CONVENCIONES

- 1 Acueducto - Red Secundaria
- 2 Energia
- 3 Gas - Red Secundaria
- 4 Telefono
- 5 Television
- 6 Gas - Red Matriz
- 7 Alcantarillado Sanitario
- 8 Alcantarillado Pluvial
- 9 Acueducto - Red Matriz
- () Colector de Alcantarillado (Si se requiere)

Medidos en metros



VÍA ARTERIA PRINCIPAL TIPO VAP-3

Anexo 3.3
Código NDI-SE-RA-007/V1.0


DIBUJO: SINET

ESCALA: Sin Escala

FECHA: OCTUBRE/2017

DISTRIBUCION SUBTERRANEA DE LOS SERVICIOS PUBLICOS

VAS - 1
Dos calzadas

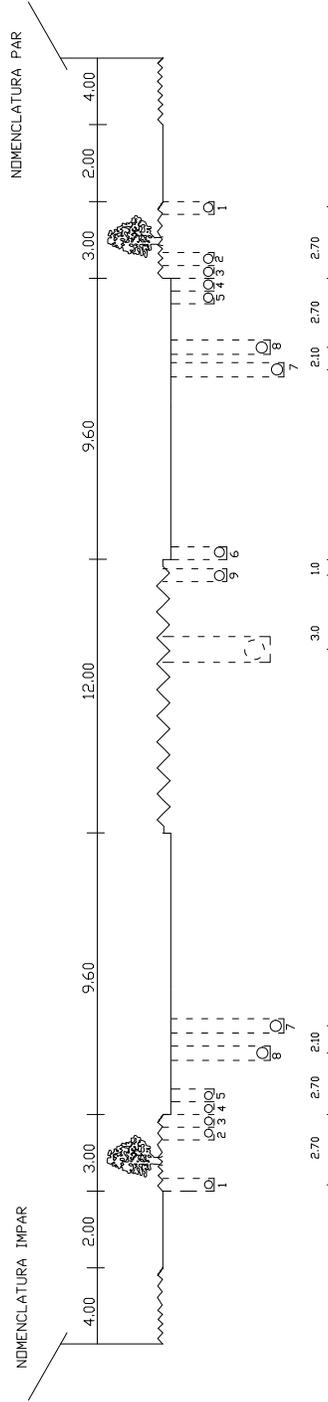

CONVENCIONES

- 1 Acueducto - Red Secundaria
- 2 Energía
- 3 Gas - Red Secundaria
- 4 Teléfono
- 5 Televisión
- 6 Gas - Red Matriz
- 7 Alcantarillado Sanitario
- 8 Alcantarillado Pluvial
- 9 Acueducto - Red Matriz
- 10 Colector de Alcantarillado (Si se requiere)

Medidas en metros



VIA ARTERIA SECUNDARIA TIPO VAS - 1

Anexo 3.4
Código NDI-SE-RA-007/V1.0


DIBUJO: SINET

ESCALA: Sin Escala


FECHA: OCTUBRE/2017

DISTRIBUCION SUBTERRANEA DE LOS SERVICIOS PUBLICOS

VAS-2
UNA CALZADA
 Aplicable en áreas residenciales
 Únicamente

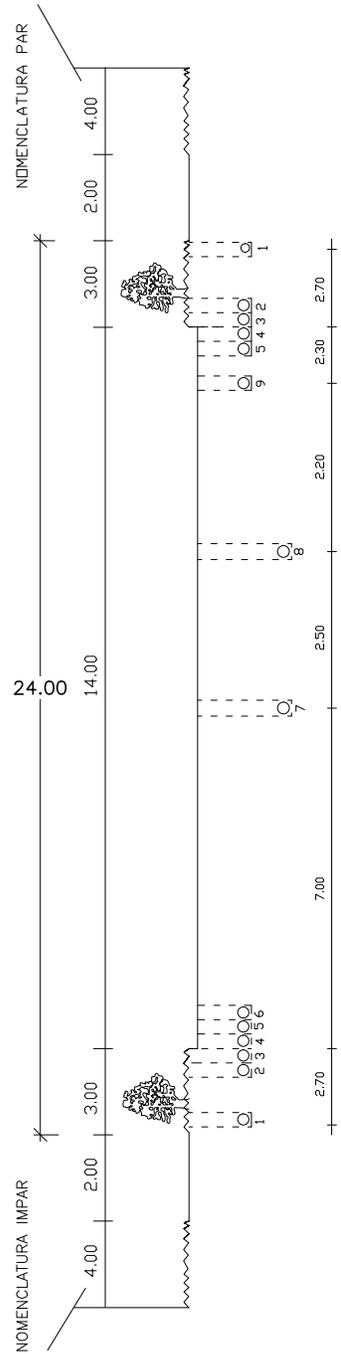

VC
UNA CALZADA
NOMENCLATURA IMPAR

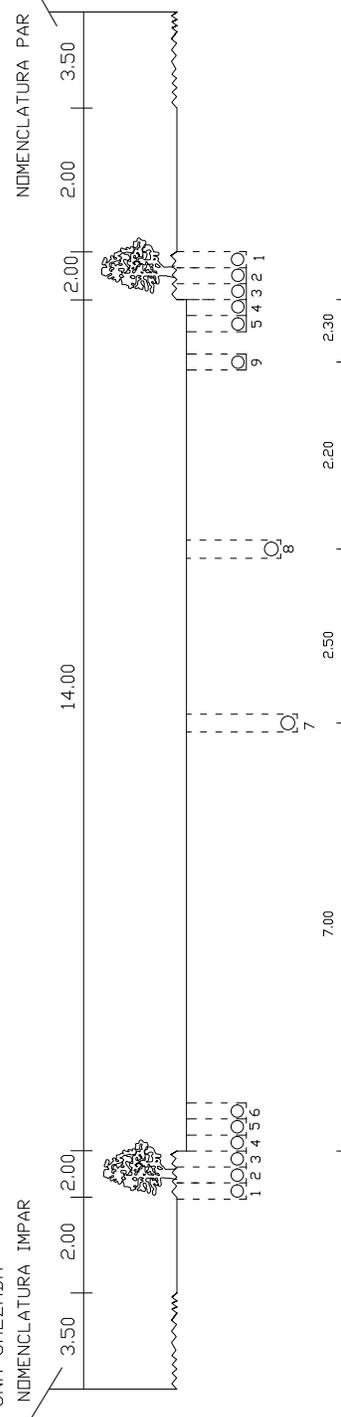

- CONVENCIONES**
- 1 Acueducto - Red Secundaria
 - 2 Energía
 - 3 Gas - Red Secundaria
 - 4 Teléfono
 - 5 Televisión
 - 6 Gas - Red Matriz
 - 7 Alcantarillado Sanitario
 - 8 Alcantarillado Pluvial
 - 9 Acueducto - Red Matriz

Medidas en metros




VÍA ARTERIA SECUNDARIA Y VÍA COLECTORA TIPOS VAS-2 Y VC

Anexo 3.5
 Código NDI-SE-RA-007/V1.0

DIBUJO: SINET

ESCALA: Sin Escala FECHA: OCTUBRE/2017

DISTRIBUCION SUBTERRANEA DE LOS SERVICIOS PUBLICOS

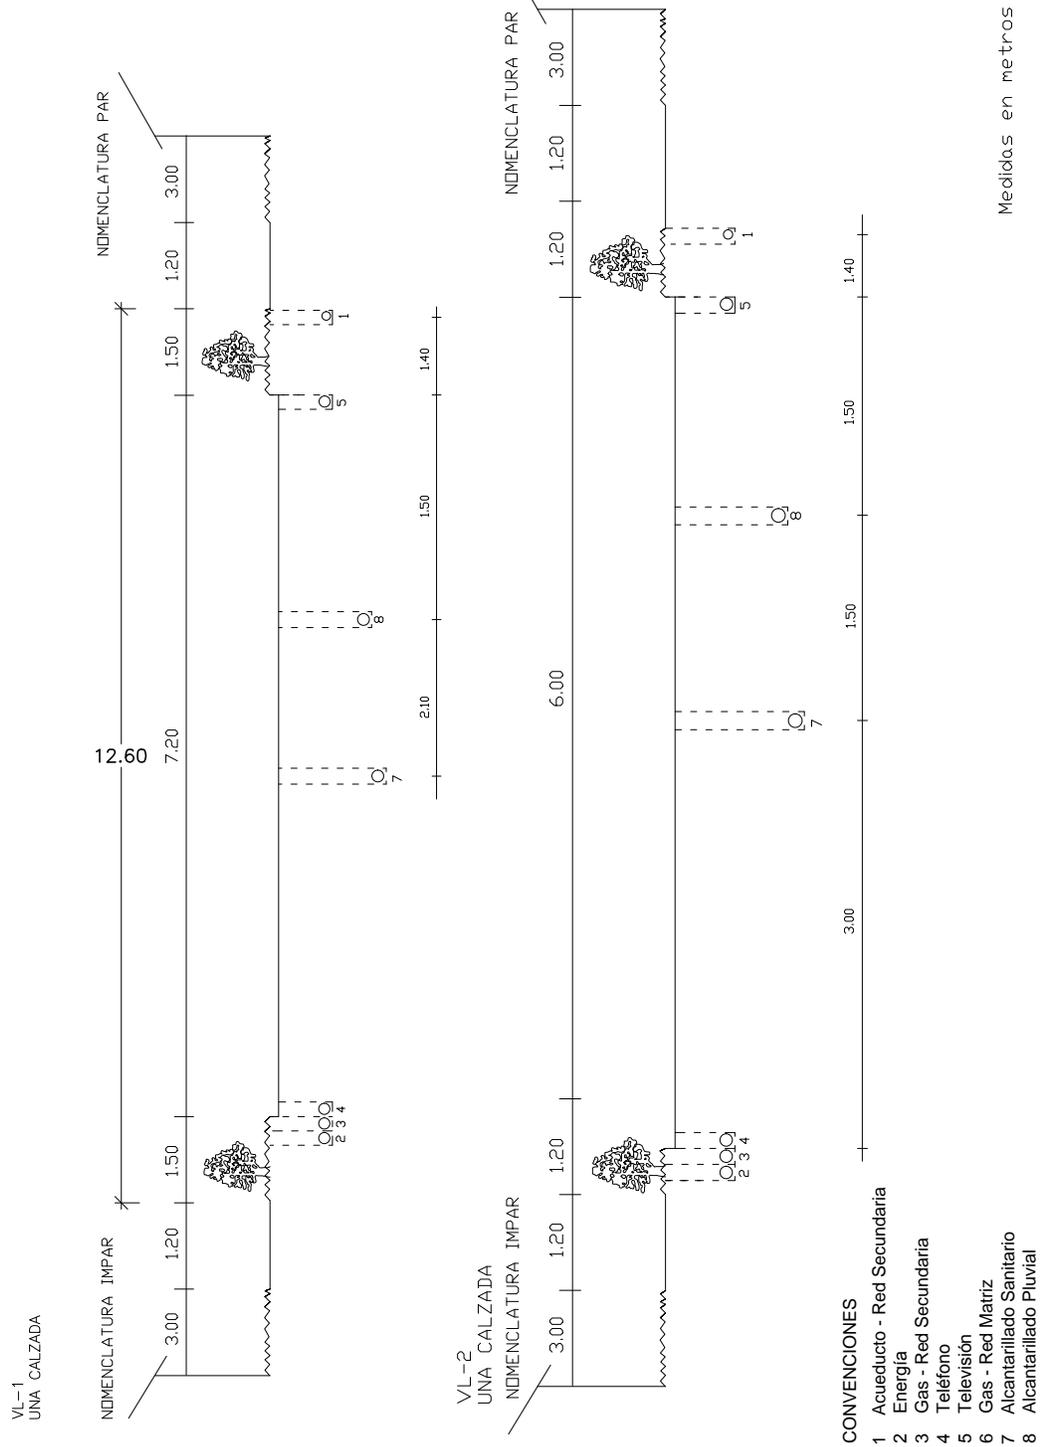


VÍA LOCAL VL-1 Y VL-2

Anexo 3.6
Código NDI-SE-RA-007/V1.0

DIBUJO: SINET

ESCALA: Sin Escala FECHA: OCTUBRE/2017

DISTRIBUCION SUBTERRANEA DE LOS SERVICIOS PUBLICOS

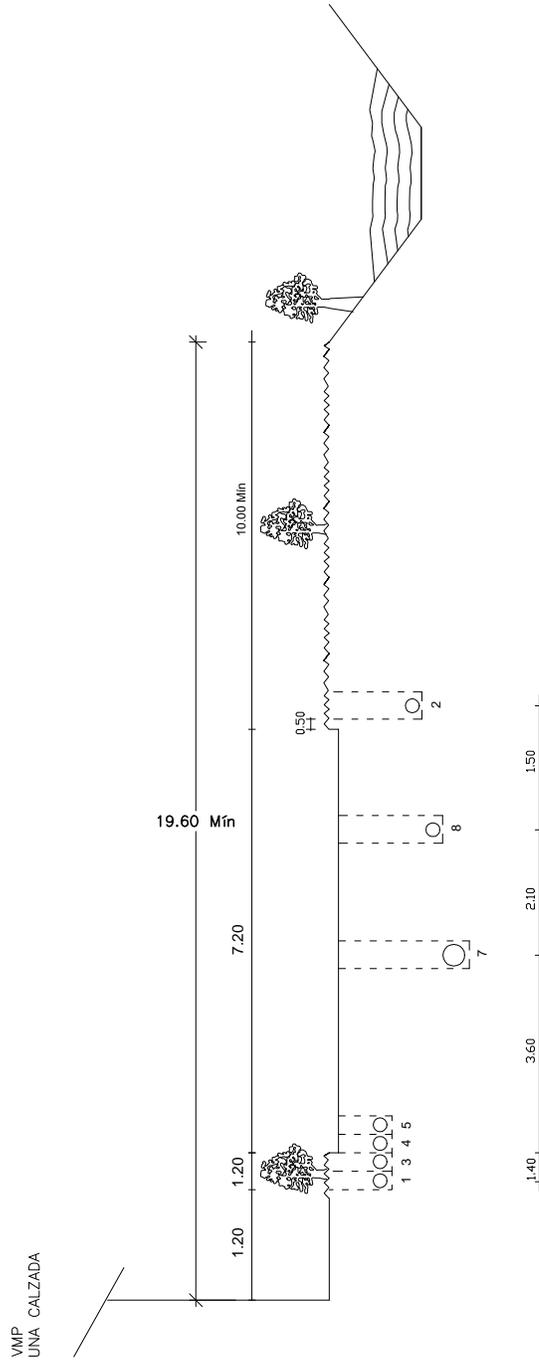

CONVENCIONES

- 1 Acueducto - Red Secundaria
- 2 Energía
- 3 Gas - Red Secundaria
- 4 Teléfono
- 5 Televisión
- 6 Gas - Red Matriz
- 7 Alcantarillado Sanitario
- 8 Alcantarillado Pluvial

Medidas en metros



VÍA MARGINAL PAISAJÍSTICA TIPO VMP


Anexo 3.7
Código NDI-SE-RA-007/V1.0

DIBUJO: SINET

ESCALA: Sin Escala

FECHA: OCTUBRE/2017

DISTRIBUCION SUBTERRANEA DE LOS SERVICIOS PUBLICOS

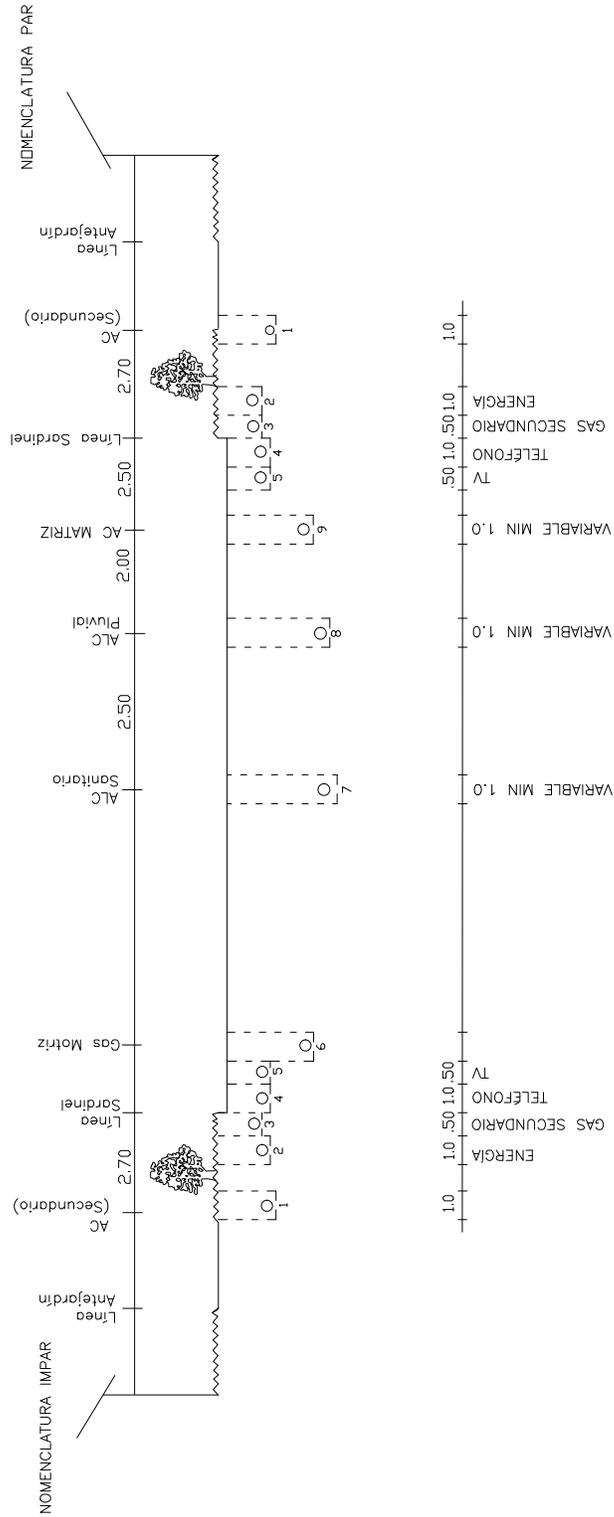

NOTAS:

- ANCHOS DE FRANJAS SON LOS ESTABLECIDOS PARA SERVICIOS DE ACUEDUCTO SECUNDARIO, ENERGÍA, GAS, TELÉFONO Y TELEVISIÓN.
- MEDIDAS EN METROS
- LOS ACOTAMIENTOS DE EJES DE TUBERÍAS CORRESPONDE SOLAMENTE A LA VÍA VAS-2.



TAMAÑO TÍPICO DE LAS FRANJAS

Anexo 3.8
Código NDI-SE-RA-007/V1.0


DIBUJO: SINET

ESCALA: Sin Escala

FECHA: OCTUBRE/2017

DISTRIBUCION SUBTERRANEA DE LOS SERVICIOS PUBLICOS

VAP-1
 (60-100) Dos calzadas principales y dos de servicio
 Alternativa separador central utilizado para canal
 aguas lluvias

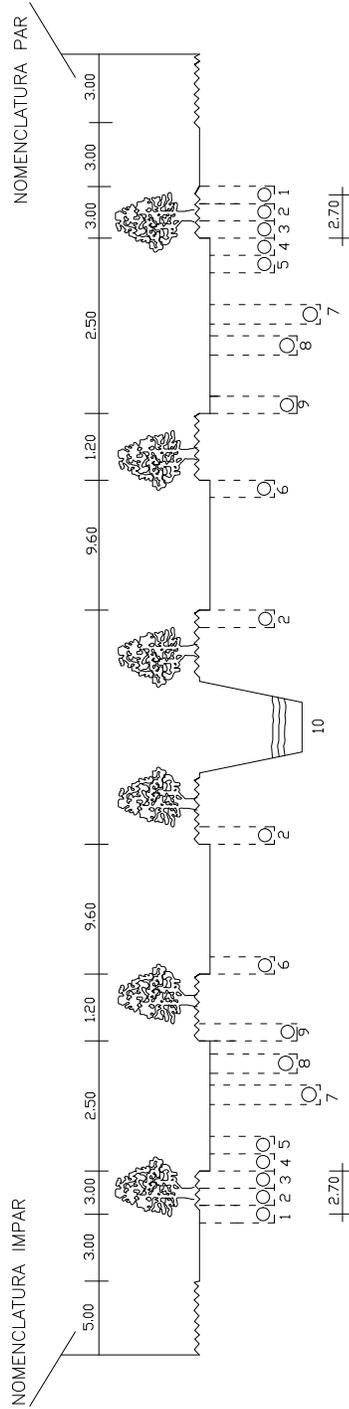

CONVENCIONES

- 1 Acueducto - Red Secundaria
- 2 Energía
- 3 Gas - Red Secundaria
- 4 Teléfono
- 5 Televisión
- 6 Gas - Red Matriz
- 7 Alcantarillado Sanitario
- 8 Alcantarillado Pluvial
- 9 Acueducto - Red Matriz
- 10 Canal

Medidas en metros



VÍA ARTERIA PRINCIPAL TIPO VAP-1

Anexo 3.9
 Código NDI-SE-RA-007/V1.0


DIBUJO: SINET

ESCALA: Sin Escala

FECHA: OCTUBRE/2017

DISTRIBUCION SUBTERRANEA DE LOS SERVICIOS PUBLICOS

VAP-2
 (50 Mts) Dos calzadas y ciclovia
 Alternativa con canal de aguas lluvias en el separador central

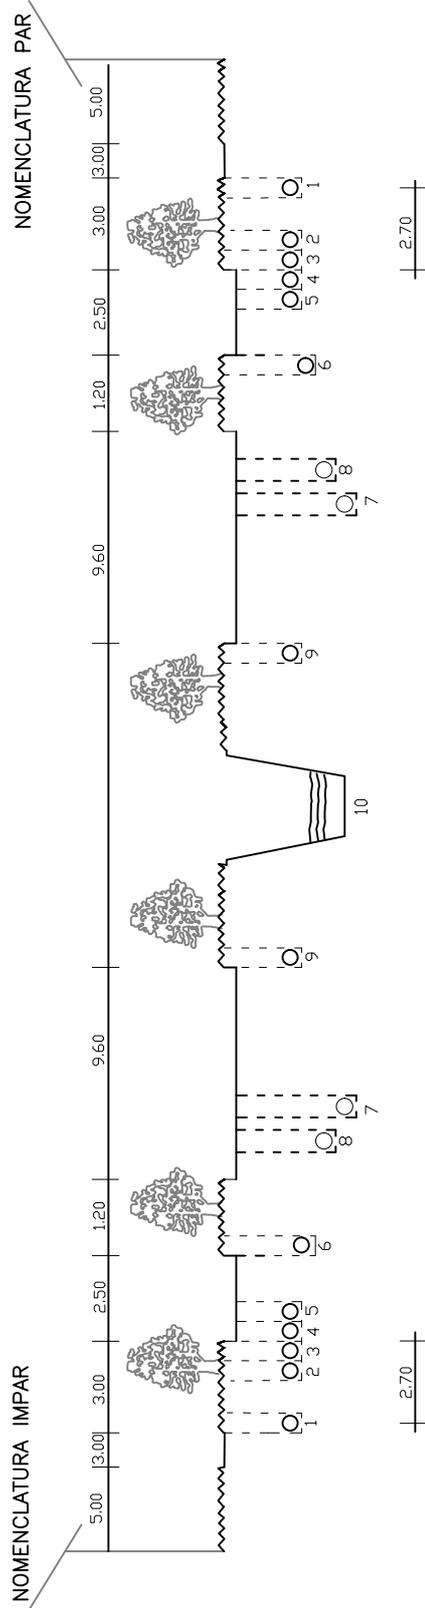

CONVENCIONES

- 1 Acueducto - Red Secundaria
- 2 Energía
- 3 Gas - Red Secundaria
- 4 Teléfono
- 5 Televisión
- 6 Gas - Red Matriz
- 7 Alcantarillado Sanitario
- 8 Alcantarillado Pluvial
- 9 Acueducto - Red Matriz
- 10 Canal

Medidas en metros



VÍA ARTERIA PRINCIPAL TIPO VAP-2

Anexo 3.10
 Código NDI-SE-RA-007/V1.0

DIBUJO: SINET

ESCALA: Sin Escala

FECHA: OCTUBRE/2017