


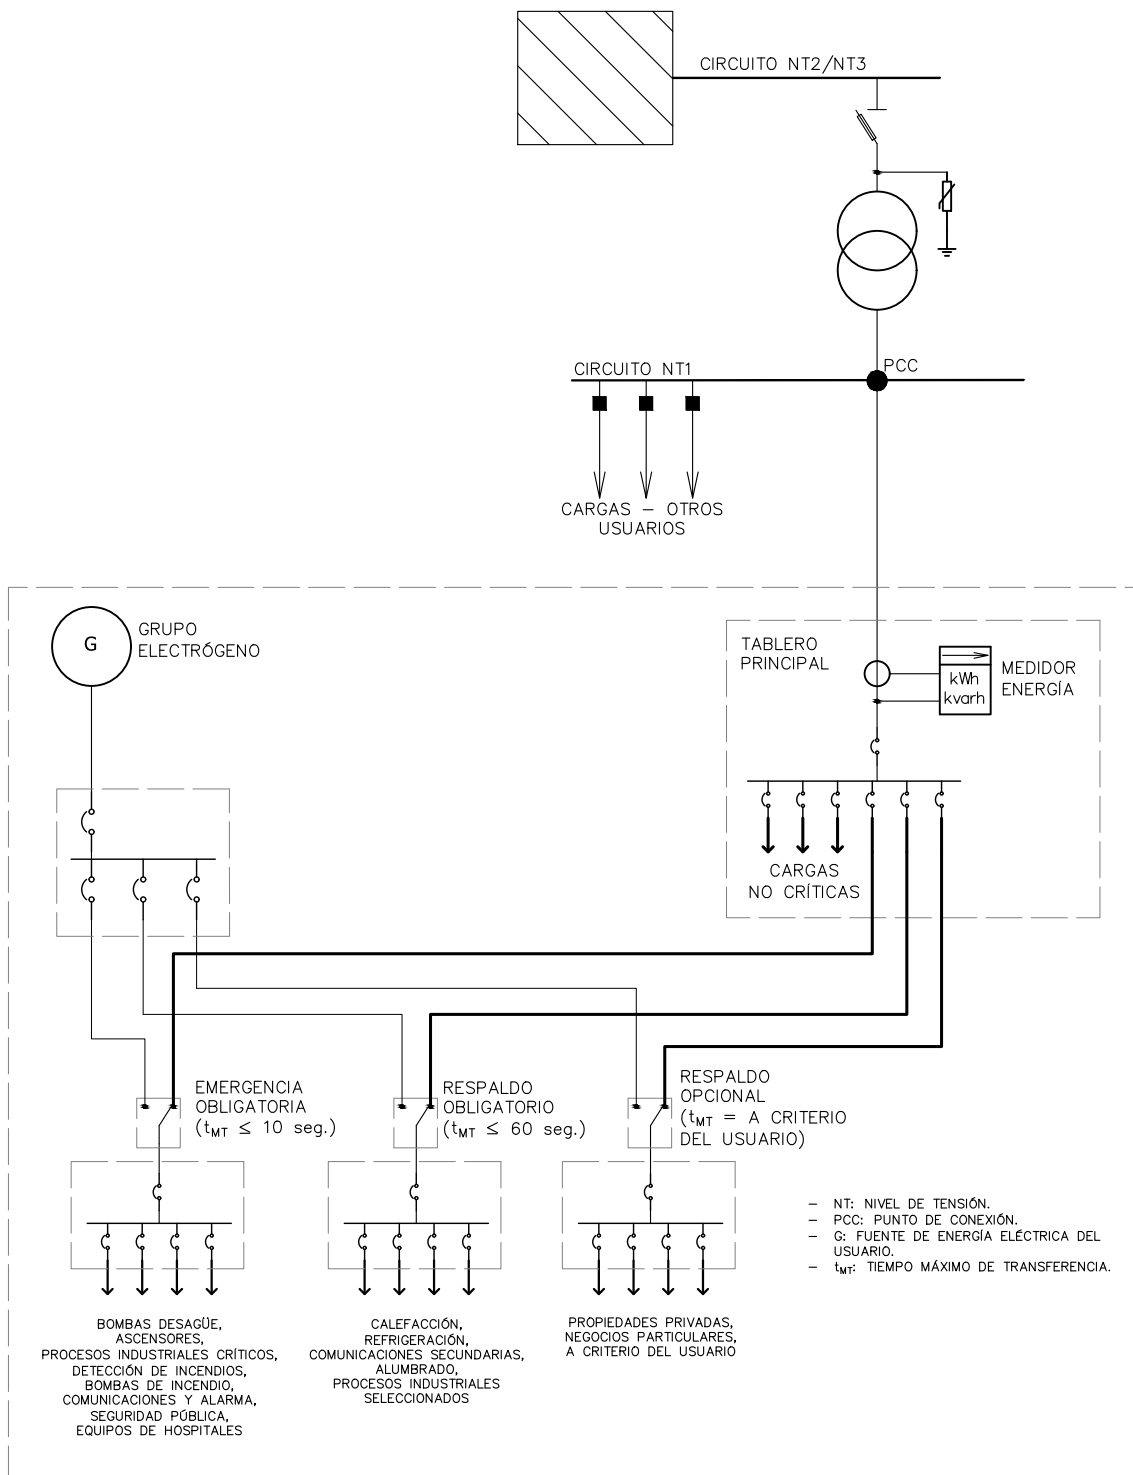

GERENCIA UNIDAD ESTRATÉGICA NEGOCIO DE ENERGÍA

NORMA DE CONSTRUCCIÓN

TÍTULO:

PLANTAS DE EMERGENCIA
CLASIFICACIÓN DE SISTEMAS DE EMERGENCIA

FECHA:

NOV/2019

ESCALA:

SIN

DIMENSIONES:

mm.

ARCHIVO No.:


PDE-DG-GN-001A

HOJA

01

DE

04

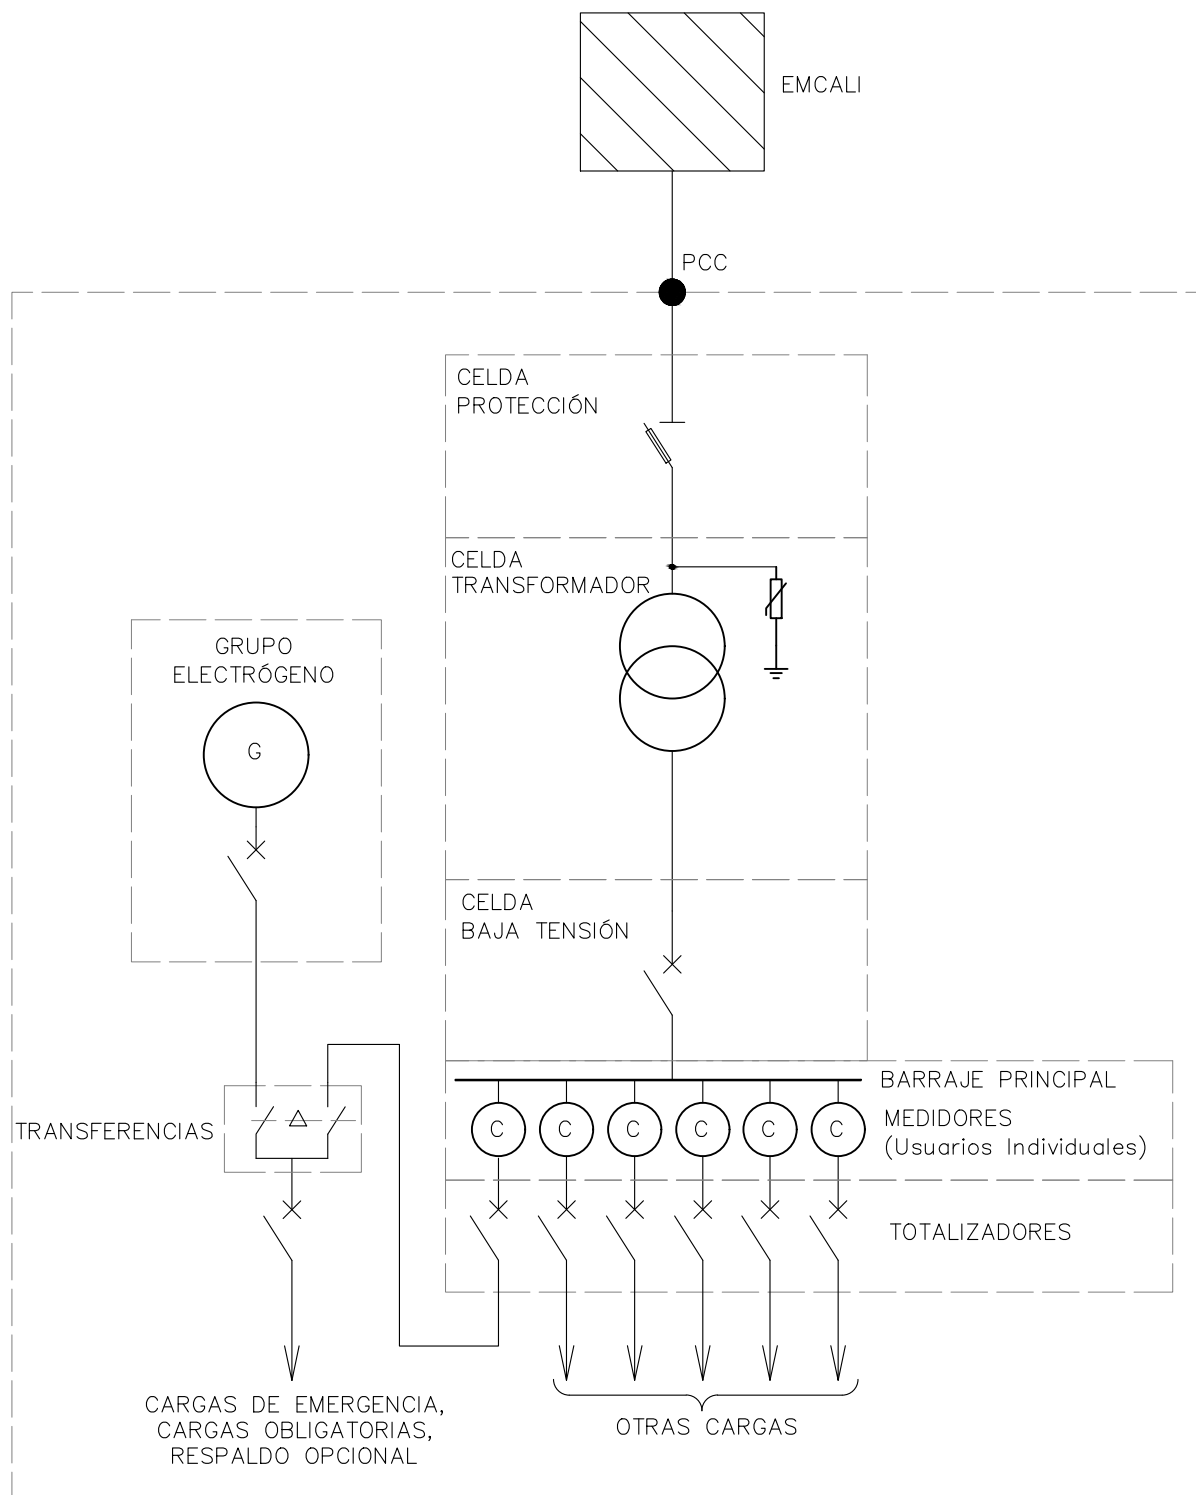

GERENCIA UNIDAD ESTRATÉGICA NEGOCIO DE ENERGÍA

TÍTULO:

PLANTAS DE EMERGENCIA
CONEXIÓN PARA CARGAS EXCLUSIVAS

NORMA DE
CONSTRUCCIÓN

FECHA:
NOV/2019


ESCALA:
SIN

DIMENSIONES:
mm.

ARCHIVO No.:
PDE-DG-GN-001B

HOJA
02

DE
04

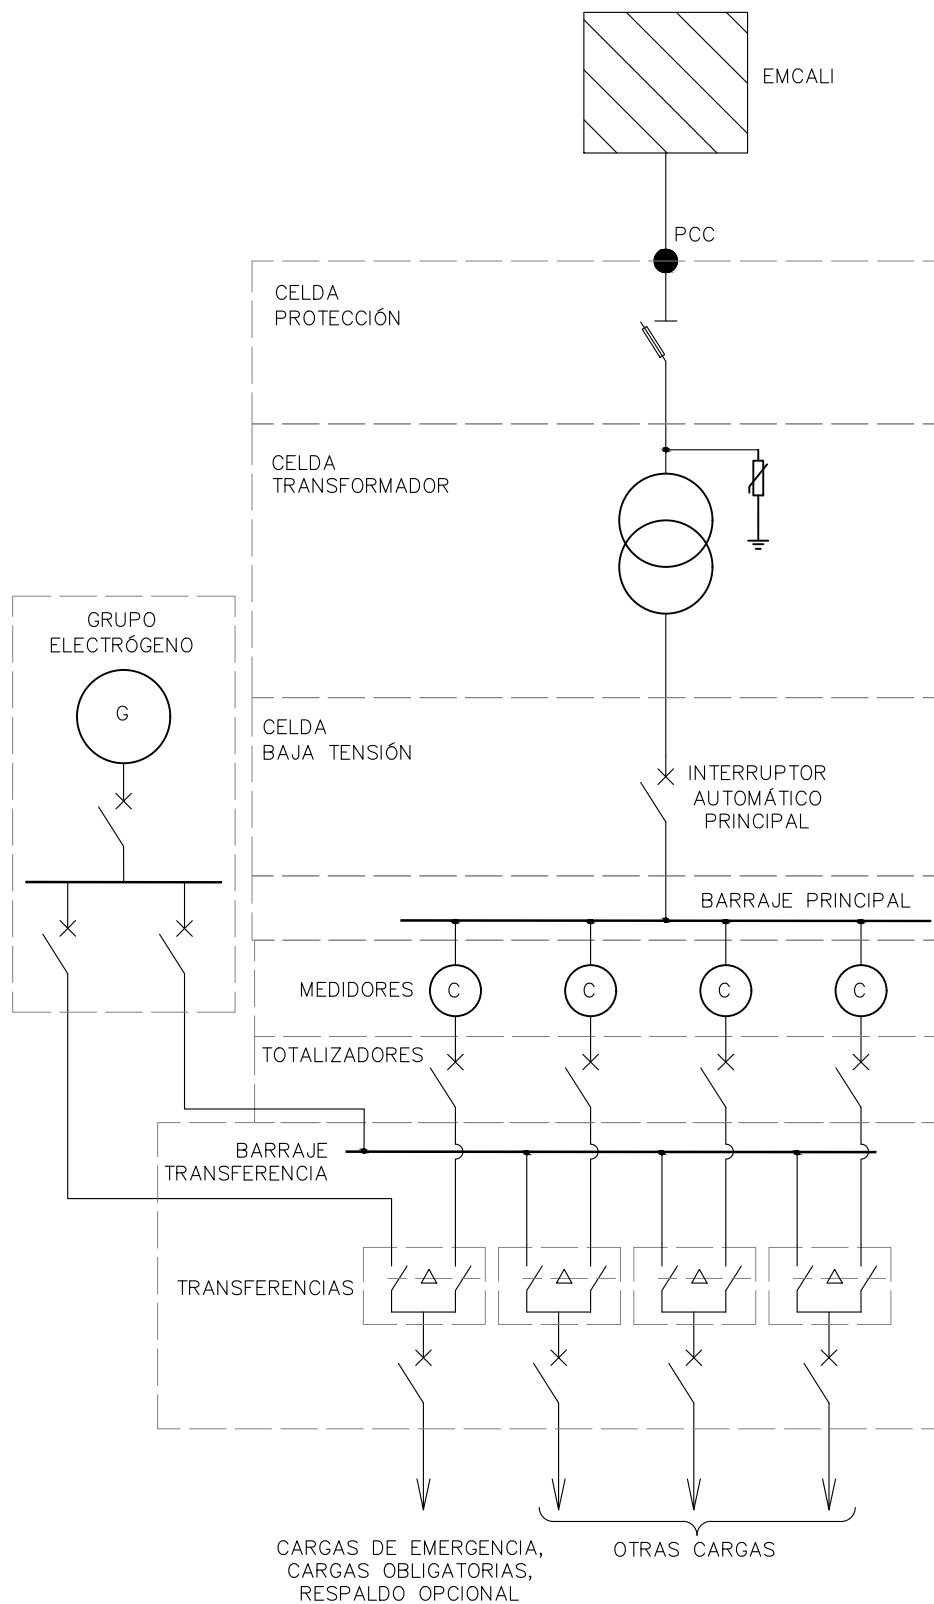

GERENCIA UNIDAD ESTRATÉGICA NEGOCIO DE ENERGÍA

TÍTULO:

PLANTAS DE EMERGENCIA
CONEXIÓN PARA MÚLTIPLES USUARIOS

NORMA DE
CONSTRUCCIÓN

FECHA:
NOV/2019

ESCALA:
SIN

DIMENSIONES:
mm.

ARCHIVO No.:
PDE-DG-GN-001C

HOJA
03

DE
04

