



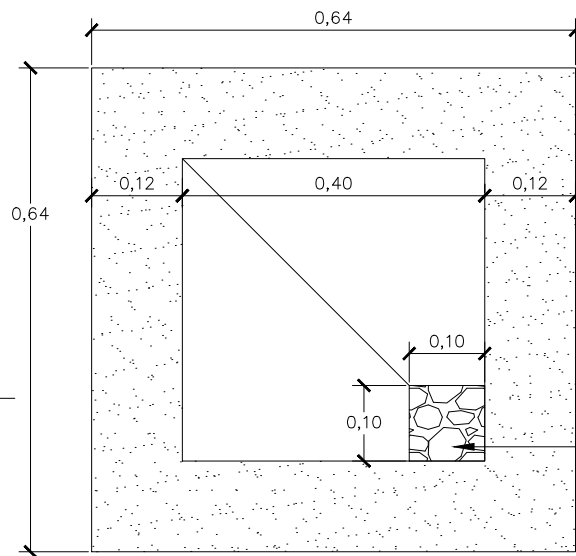

VISTA EN PLANTA
ESC. 1:10

NOTAS:

1. TODAS LAS DIMENSIONES ESTÁN EN METROS A MENOS QUE SE INDIQUE OTRA UNIDAD.
2. LONGITUDES DE TRASLAPOS
BARRAS #3: 0,80m
BARRAS #4: 0,80m
BARRAS #5: 1,00m
- LONGITUDES DE GANCHOS
BARRAS #3: 0,10m
BARRAS #4: 0,15m
BARRAS #5: 0,20m
3. MATERIALES :
CONCRETO : $f'c = 210 \text{ kg/cm}^2$
REFUERZO : $f_y = 4200 \text{ kg/cm}^2$
4. EL RECUBRIMIENTO MÍNIMO DEL REFUERZO SERÁ 40 mm y 75 mm CUANDO HAY CONTACTO DIRECTO CON EL SUELO.
5. LOS TRASLAPOS DEBEN PROGRAMARSE INTERCALADOS PARA EVITAR ZONAS DE FALLAS.
6. EL ÁNGULO ESPECIFICADO PARA EL PERÍMETRO DE LA TAPA ESTARÁ EMBEBIDO EN EL CONCRETO DE LA MISMA.
7. SE DEBEN USAR SELLOS EN LOS DUCTOS DE LA CÁMARA PARA MITIGAR LA INUNDACIÓN EN LAS CÁMARA.

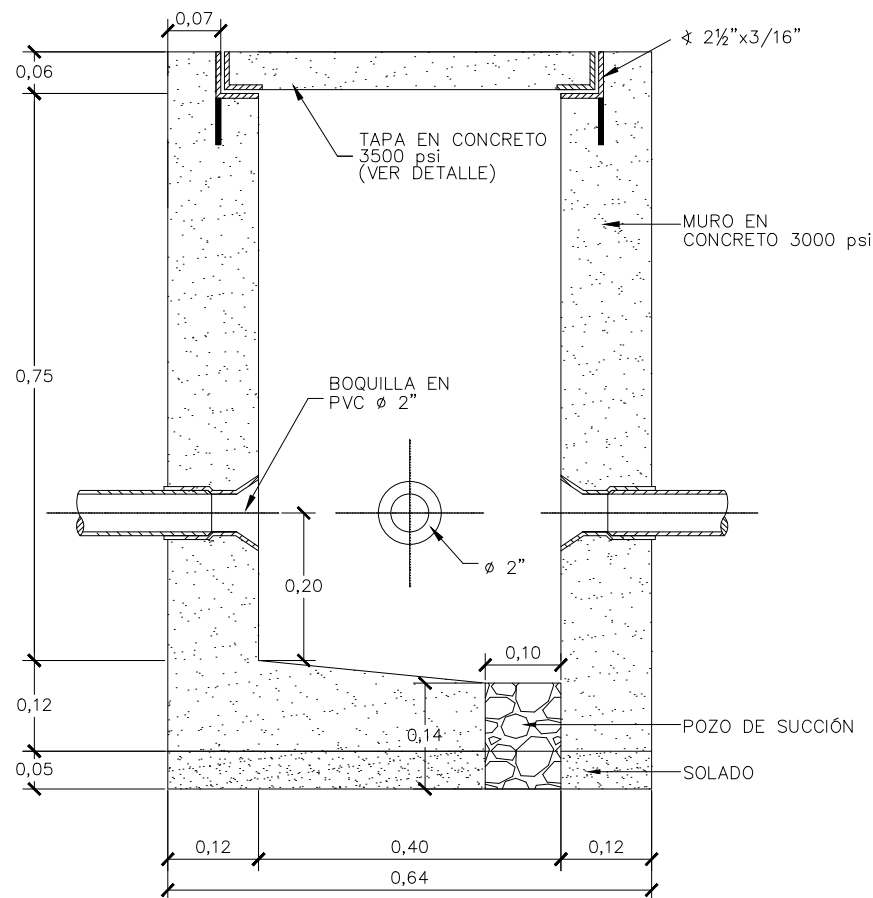

CORTE A-A'
CÁMARA ALUMBRADO PÚBLICO
(0,40x0,40x0,75)
ESC. 1:10



GERENCIA UNIDAD ESTRATÉGICA NEGOCIO DE ENERGÍA

NORMA DETALLES
CONSTRUCCIÓN

TÍTULO:

RED SUBTERRÁNEA
CÁMARA ALUMBRADO PÚBLICO (AP)
CÁMARA 0,40x0,40x0,75


FECHA:
NOV/2019

ESCALA:
1:10

DIMENSIONES:
mm.

ARCHIVO No.:
RDS-AIS-CV-BT-005A

HOJA DE
01 05

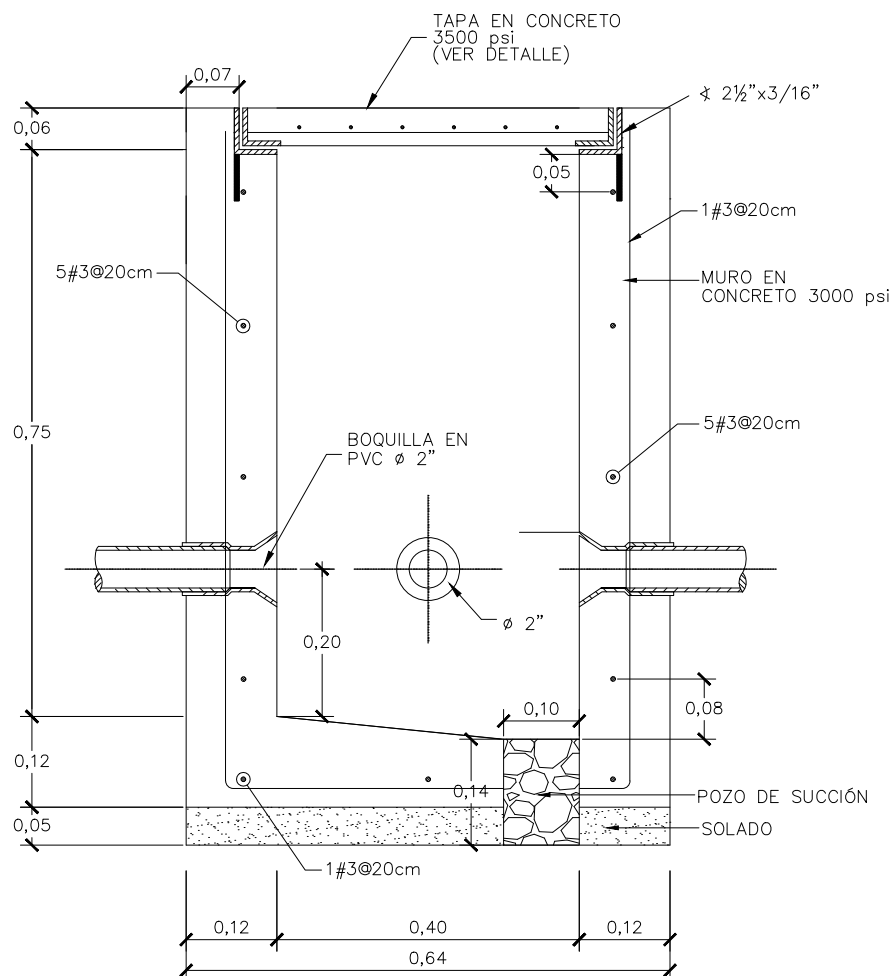

CORTE A-A'
CÁMARA ALUMBRADO PÚBLICO
(0,40x0,40x0,75)
ESC. 1:10

NOTAS:

1. TODAS LAS DIMENSIONES ESTÁN EN METROS A MENOS QUE SE INDIQUE OTRA UNIDAD.
2. LONGITUDES DE TRASLAPOS
BARRAS #3: 0,80m
BARRAS #4: 0,80m
BARRAS #5: 1,00m
3. MATERIALES :
CONCRETO : $f'c = 210 \text{ kg/cm}^2$
REFUERZO : $f_y = 4200 \text{ kg/cm}^2$

- LONGITUDES DE GANCHOS
- BARRAS #3: 0,10m
BARRAS #4: 0,15m
BARRAS #5: 0,20m

4. EL RECUBRIMIENTO MÍNIMO DEL REFUERZO SERÁ 40 mm y 75 mm CUANDO HAY CONTACTO DIRECTO CON EL SUELO.
5. LOS TRASLAPOS DEBEN PROGRAMARSE INTERCALADOS PARA EVITAR ZONAS DE FALLAS.
6. EL ÁNGULO ESPECIFICADO PARA EL PERÍMETRO DE LA TAPA ESTARÁ EMBEBIDO EN EL CONCRETO DE LA MISMA.
7. SE DEBEN USAR SELLOS EN LOS DUCTOS DE LA CÁMARA PARA MITIGAR LA INUNDACIÓN EN LAS CÁMARAS.



GERENCIA UNIDAD ESTRATÉGICA NEGOCIO DE ENERGÍA

TÍTULO:

RED SUBTERRÁNEA
CÁMARA ALUMBRADO PÚBLICO (AP)
HIERROS DE CÁMARA 0,40x0,40x0,75

**NORMA DETALLES
CONSTRUCCIÓN**


FECHA:
NOV/2019

ESCALA:
1:10


DIMENSIONES:
mm.

ARCHIVO No.:
RDS-AIS-CV-BT-005B


HOJA DE
02 05

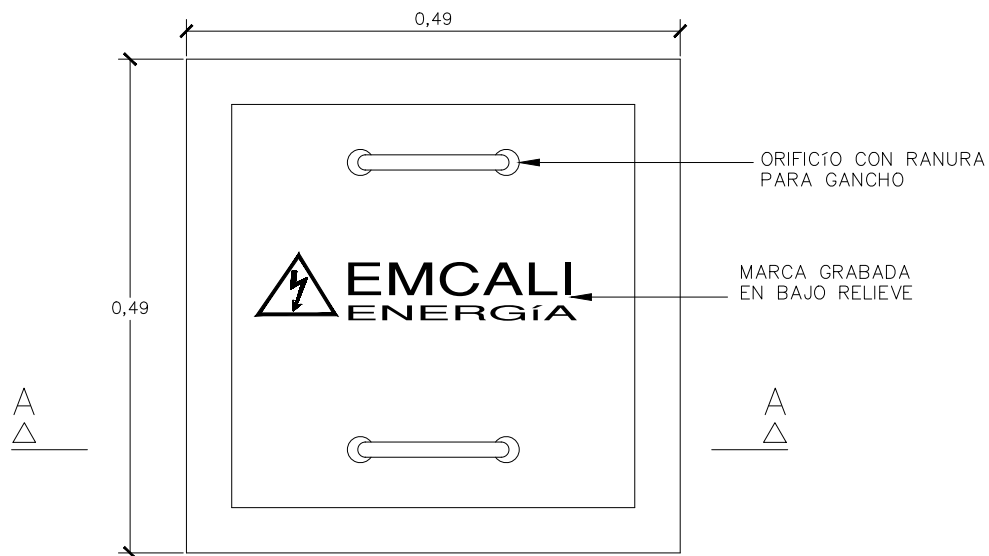

DETALLE TAPA

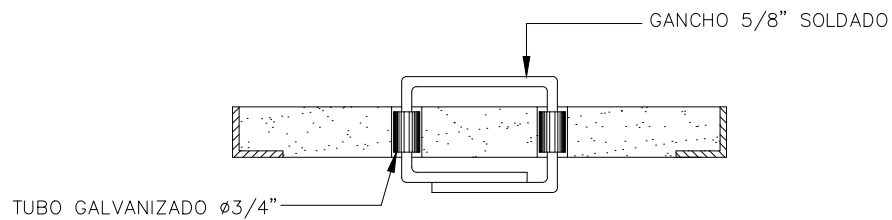

CORTE B-B'

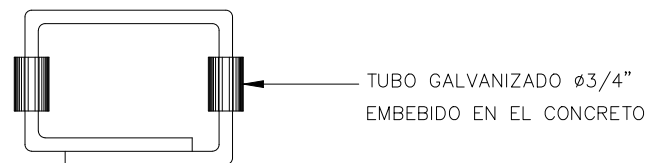

DETALLE GANCHO



GERENCIA UNIDAD ESTRATÉGICA NEGOCIO DE ENERGÍA

NORMA DETALLES
CONSTRUCCIÓN

TÍTULO:

RED SUBTERRÁNEA
CÁMARA ALUMBRADO PÚBLICO (AP)
DETALLES TAPA CÁMARA 0,40x0,40x0,75

FECHA:
NOV/2019

ESCALA:
1:10

DIMENSIONES:
mm.

ARCHIVO No.:
RDS-AIS-CV-BT-005D

HOJA DE
04 05

