

	FACTIBILIDAD, VIABILIDAD Y DISPONIBILIDAD DE SERVICIOS PÚBLICOS	
	CÓDIGO: 431P01F003	VERSIÓN: 2

Fecha de la Solicitud: | aaaa | mm | dd |

Nota: El Formato debe ser diligenciado completamente para la atención de la solicitud y adjuntar el plano de localización del predio.

Espacio para radicación

1. Información del Predio			
Dirección de Instalación:		Municipio:	Sector / Barrio:
Área Bruta: (Mt²)		Comuna:	Número Predial Nacional (NPN):
Para Acueducto y Alcantarillado: Puntos de coordenadas (*)			

(*) Para predios localizados en el área de expansión, sectores rurales, zona de ladera y predios que no cuentan con nomenclatura urbana.

2. Este concepto se requiere para:
☐ Trámite de Plan Parcial ☐ Subsidio de Vivienda ☐ Trámite de Licencia de Urbanización ☐ Otro Cuál? _____

3. Servicio público solicitado:
☐ Acueducto y Alcantarillado ☐ Telecomunicaciones

4. Servicios solicitado para:
☐ Factibilidad de Servicios Públicos ☐ Viabilidad y Disponibilidad de servicios públicos

5. Información del Proyecto a realizar (Tipo de uso)	
☐ Residencial:	☐ Reloteo (hasta 4 lotes) ☐ Urbanización ☐ Vivienda Unifamiliar ☐ Vivienda Bifamiliar ☐ Vivienda Multifamiliar ☐ Adición de apartamentos ☐ Otro
☐ Industrial ☐ Comercial ☐ Institucional ☐ Oficial	Consumo estimado: (lps o m3) _____ Total de Bodegas: _____ Otro: _____ Descripción: _____ # de Locales _____ Consumo estimado: (lps o m3) _____ Consumo estimado: (lps o m3) _____ Consumo estimado: (lps o m3) _____

6. Información Anexa de la Norma General de Planeación Urbana (Plano y Resolución)	
☐ Esquema Básico N° _____ ☐ Línea de Demarcación N° _____ ☐ Regularización Vial y Urbanística N° _____	☐ Plano Curaduría Urbana N° _____ ☐ Licencia de Construcción _____ ☐ Esquema de Localización _____

7. Información del solicitante			
Calidad del solicitante	☐ Urbanizador ☐ Constructor ☐ Diseñador ☐ Propietario		
Nombre completo del solicitante			
Dirección de Contacto			
Teléfono Fijo		Teléfono Celular	
Correo Electrónico			

	FACTIBILIDAD, VIABILIDAD Y DISPONIBILIDAD DE SERVICIOS PÚBLICOS	
	CÓDIGO: 431P01F003	VERSIÓN: 2

CERTIFICACIÓN DE FACTIBILIDAD, VIABILIDAD Y DISPONIBILIDAD INMEDIATA DE SERVICIOS PÚBLICOS:

- Factibilidad: Obtener el documento mediante el cual se establecen las condiciones técnicas, jurídicas y económicas que permitan ejecutar la infraestructura de servicios públicos dentro de procesos de urbanización que se adelanten mediante un plan parcial. Vigencia de la certificación para acueducto y alcantarillado cinco (5) años.
- Viabilidad y Disponibilidad: Obtener el documento mediante el cual se certifica la posibilidad técnica de conectar un predio o predios objeto de la licencia urbanística a las redes matrices de servicios públicos existentes. Vigencia de la certificación para acueducto y alcantarillado dos (2) años.
- Vencida la vigencia otorgada en la viabilidad de servicios, debe adelantarse una nueva solicitud que supone un estudio de capacidad del prestador para otorgarla, tanto en aspectos técnicos, como jurídicos y económicos analizados. Esto en todo caso podría implicar variaciones y nuevas condiciones técnicas de conexión para el suministro de los servicios.
- Conforme al Decreto 1077 de 2015 del Ministerio de Vivienda, Ciudad y Territorio, el tiempo de atención es de 45 días para Acueducto y Alcantarillado.

INSTRUCTIVO PARA DILIGENCIAR EL FORMATO DE CONSULTA PARA LA PRESTACIÓN DE LOS SERVICIOS POR PARTE DE EMCALI

1. Diligenciar el formulario con letra legible, sin tachones ni enmendaduras
2. Diligenciar todos los campos solicitados
3. Área Bruta: se debe colocar el total de m² del predio
4. Localizado entre los puntos de coordenadas (acueducto y alcantarillado). Aplica para predios que no cuenten con nomenclatura urbana, como es el caso de predios localizados en el área de expansión, sectores rurales, zonas de ladera, indicar mínimo cuatro puntos de coordenadas
5. El punto 2 **concepto se requiere para:** se debe seleccionar una de las opciones, si es “otro”, especificar para que se requiere.
6. Información del Proyecto por desarrollar: se debe seleccionar una de las opciones y completar espacios al frente
7. Información Anexa de la Norma General de Planeación Urbana (Plano y Resolución): Indicar el tipo de plano de localización que está adjuntando al Formato de Consulta
8. En las siguientes casillas se deben diligenciar todos los campos:
 - (1) Información del predio.
 - (5) Información del proyecto.
 - (7) Información del solicitante.
9. Adjuntar plano o esquema de localización del predio en consulta

LUGAR DE RADICACIÓN: los Canales oficiales de comunicación de EMCALI EICE ESP para radicación de solicitudes y/o requerimientos son:

- Ventanilla Única de EMCALI ubicada en el Sótano del CAM Torre EMCALI. Lunes a Viernes 7:30 am – 12 m 2:00 – 4: 30 pm
- Correo electrónico: emcalieicesp@emcali.com.co

INFORMACIÓN DE CONTACTO:

Acueducto y Alcantarillado: Edificio Boulevard del Rio Avenida 2N # 7N-45 Piso 7 Tel. 602 899 6252
 Telecomunicaciones: Calle 34 # 8A -165 Central Telefónica de Guabito Tel. 602 8998047 – 602 8998054

Cualquier inquietud o aclaración al respecto, por favor comunicarse a la **Línea de Atención al Cliente de EMCALI -177**. Desde otros municipios u operadores marcar **602 5240177** o visitando nuestros Centros de Atención Personalizados y/o Cali's.

Los datos personales suministrados serán tratados por EMCALI EICE ESP, bajo la Política de Tratamiento de Datos Personales y Aviso de Privacidad, los cuales puede consultar en www.emcali.com.co

FORMATO REV: SOLICITUD REVISION DE DISEÑOS PARTICULARES



FECHA		
DD	MM	AA

Favor diligencie las partes en blanco

1 NOMBRE DEL PROYECTO			
2 LOCALIZACION		BARRIO	
3 COORDENADAS			
4 SERVICIO:	LONGITUD DE REDES (m)	AREA SERVIDA (Ha)	
ACUEDUCTO			
ALC. SANITARIO			
ALC. PLUVIAL			
ALC. COMBINADO			
5 TIPO DE FLUJO:	AC	GRAVEDAD	BOMBEO
	ALC	GRAVEDAD	BOMBEO
6 DENSIDAD (Hab/Ha)			POBLACION A SERVIR (Ha)
7 PROPIETARIO DE LA OBRA:			
NOMBRE Y APELLIDOS(EMPRESA Y/O PERSONA NATURAL)		RESPONSABLE DE SEGUIMIENTO	C.C./NIT
DIRECCION CORRESPONDENCIA		CORREO ELECTRONICO	TELEFONO
8 FIRMA CONSULTORA:			
NOMBRE Y APELLIDOS(EMPRESA Y/O PERSONA NATURAL)			C.C./NIT
DIRECCION CORRESPONDENCIA		CORREO ELECTRONICO	TELEFONO
9 REGISTRO UNICO CAMARA DE COMERCIO No.			
10 ING PROYECTISTA:		TARJETA PROFESIONAL No.	
NOMBRE Y APELLIDOS(EMPRESA Y/O PERSONA NATURAL)			C.C./NIT
DIRECCION CORRESPONDENCIA		CORREO ELECTRONICO	TELEFONO
11 INFORMACION ANEXA:			
DATOS BASICOS		OFICIO No.	FECHA (DD/MM/AA)
		OFICIO No.	
ANTEPROYECTO URBANISTICO		MEMORIA TECNICA	
CUADRO DE CALCULO		No. COPIA HELIOGRAFICA	
ESTUDIO DE SUELOS			
OTROS			

Solicitante

Firma

Nombre:

NOTA: La presente solicitud se debe diligenciar completamente en original y copia, debe entregarse con la información anexa debidamente legajada en folder celuguía tamaño oficio.

Departamento de Ingeniería
Calle 13 No.18 A-10, Piso 3
Tel.: 8996232



Conservamos nuestro **EMCALI** pero cambiamos por dentro

VÍA ARTERIA PRINCIPAL TIPO VAP-1

Anexo 3.1
Código NDI-SE-RA-007/V3.0


DIBUJO: SINET

ESCALA: Sin Escala

FECHA: SEPT/2025

DISTRIBUCION SUBTERRANEA DE LOS SERVICIOS PUBLICOS

VAP - 1
DOS CALZADAS Y CALZADA DE SERVICIOS

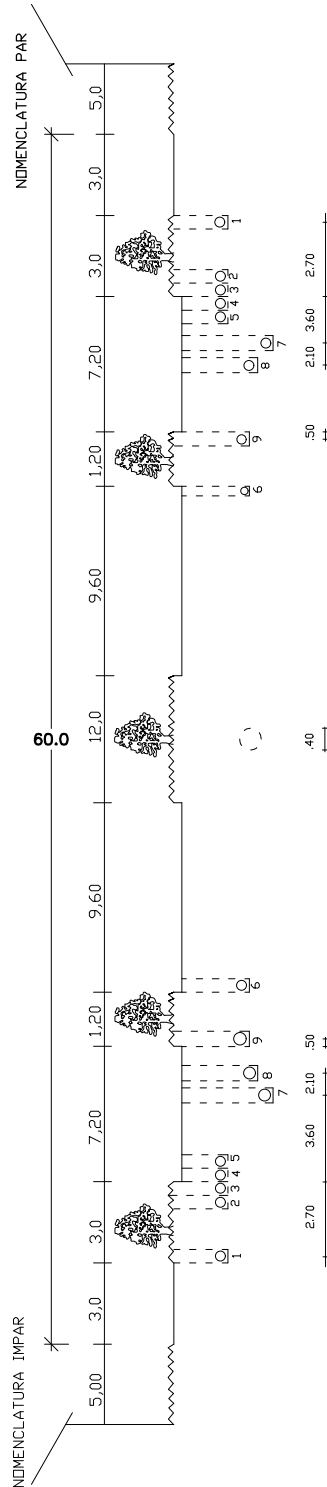


CONVENCIONES

- 1 Acueducto - Red Secundaria
- 2 Energía
- 3 Gas - Red Secundaria
- 4 Teléfono
- 5 Televisión
- 6 Gas - Red Matriz
- 7 Alcantarillado Sanitario
- 8 Alcantarillado Pluvial
- 9 Acueducto - Red Matriz
- () Colector de Alcantarillado (Si se requiere)

Medidas en metros

DISTRIBUCION SUBTERRANEA DE LOS SERVICIOS PUBLICOS

VAP - 2
Dos calzadas y ciclovías

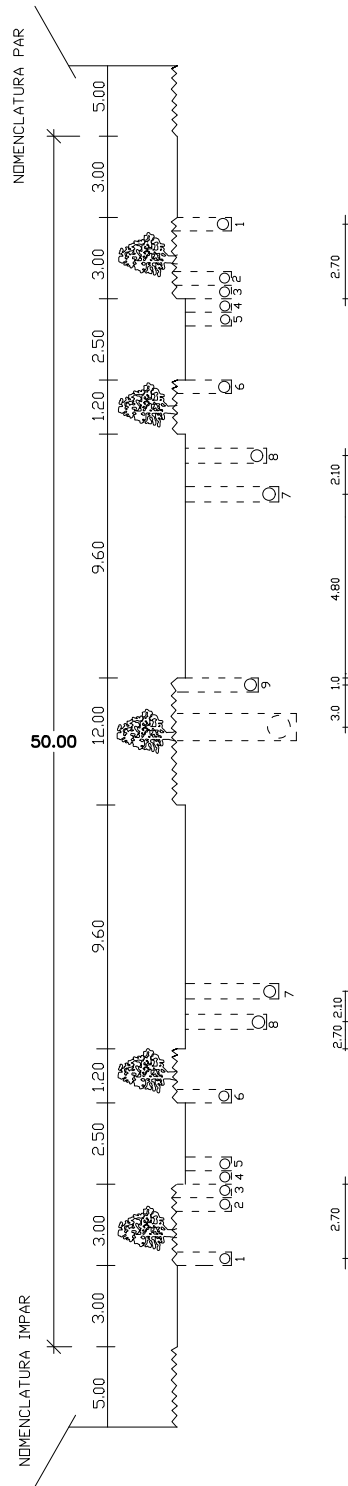


CONVENCIONES

- 1 Acueducto - Red Secundaria
- 2 Energía
- 3 Gas - Red Secundaria
- 4 Teléfono
- 5 Gas - Red Matriz
- 6 Alcantarillado Sanitario
- 7 Alcantarillado Pluvial
- 8 Acueducto - Red Matriz
- 9 Colector de Alcantarillado (Si se requiere)

Medidas en metros

DISTRIBUCION SUBTERRANEA DE LOS SERVICIOS PUBLICOS

VAP - 3
Dos calzadas

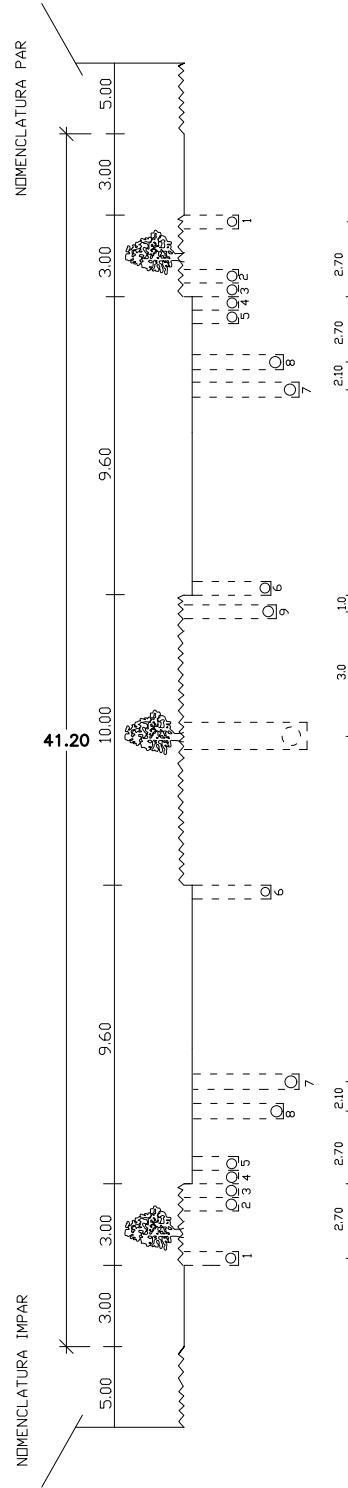

CONVENCIONES

- 1 Acueducto - Red Secundaria
- 2 Energía
- 3 Gas - Red Secundaria
- 4 Teléfono
- 5 Televisión
- 6 Gas - Red Matriz
- 7 Alcantarillado Sanitario
- 8 Alcantarillado Pluvial
- 9 Acueducto - Red Matriz
- () Colector de Alcantarillado (Si se requiere)

Medidas en metros



VÍA ARTERIA PRINCIPAL TIPO VAP-3

Anexo 3.3
Código NDI-SE-RA-007/V3.0


DIBUJO: SINET

ESCALA: Sin Escala

FECHA: SEPT/2025

DISTRIBUCION SUBTERRANEA DE LOS SERVICIOS PUBLICOS

VAS - 1
Dos calzadas

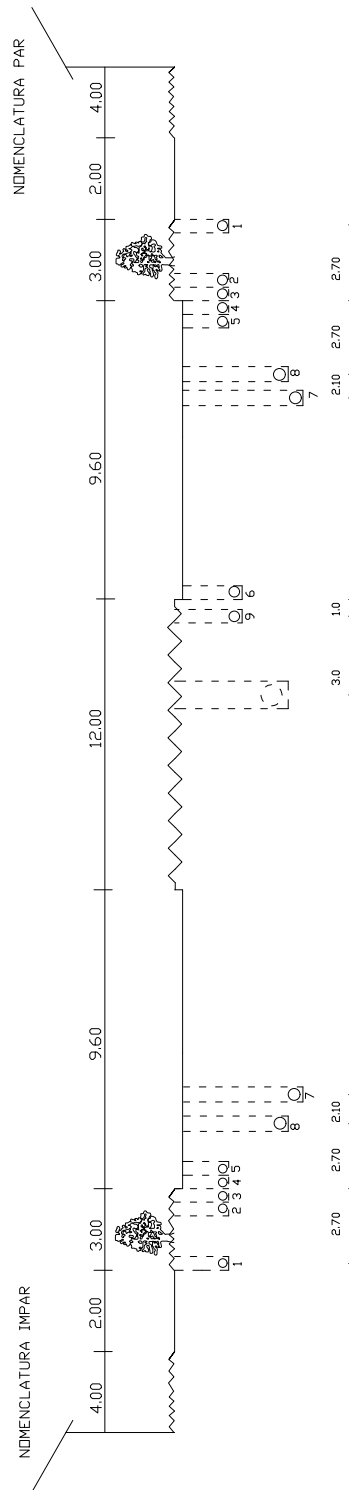

CONVENCIONES

- 1 Acueducto - Red Secundaria
- 2 Energía
- 3 Gas - Red Secundaria
- 4 Teléfono
- 5 Televisión
- 6 Gas - Red Matriz
- 7 Alcantarillado Sanitario
- 8 Alcantarillado Pluvial
- 9 Acueducto - Red Matriz
- () Colector de Alcantarillado (Si se requiere)

Medidas en metros



VÍA ARTERIA SECUNDARIA TIPO VAS - 1

Anexo 3.4

Código NDI-SE-RA-007/V3.0


DIBUJO: SINET

ESCALA: Sin Escala

FECHA: SEPT/2025


Anexo 3.5
Código NDI-SE-RA-007/V3.0

ESCALA: Sin Escala FECHA: SEPT/2025

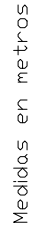


DISTRIBUCION SUBTERRANEA DE LOS SERVICIOS PUBLICOS

VL-1
UNA CALZADA

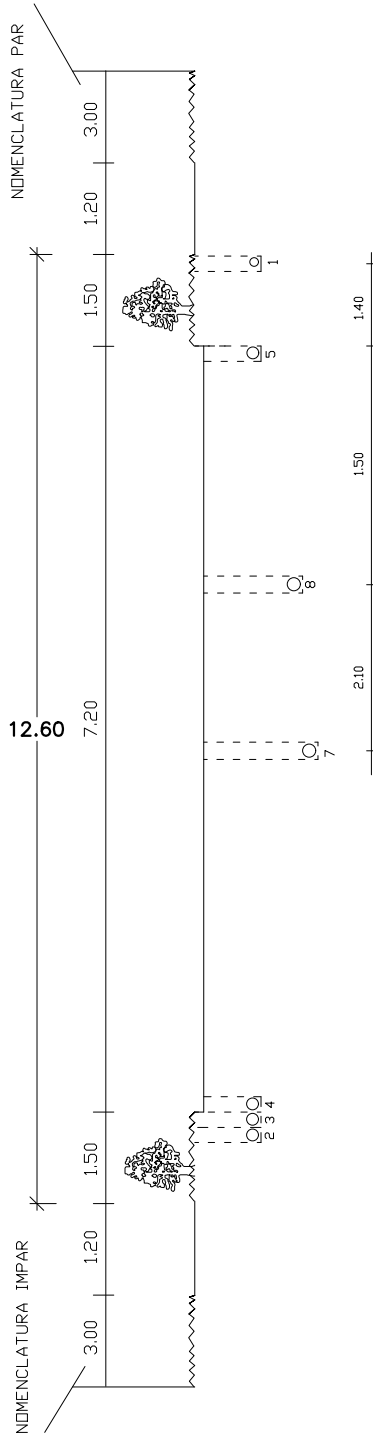

VL-2
UNA CALZADA
NOMENCLATURA IMPAR

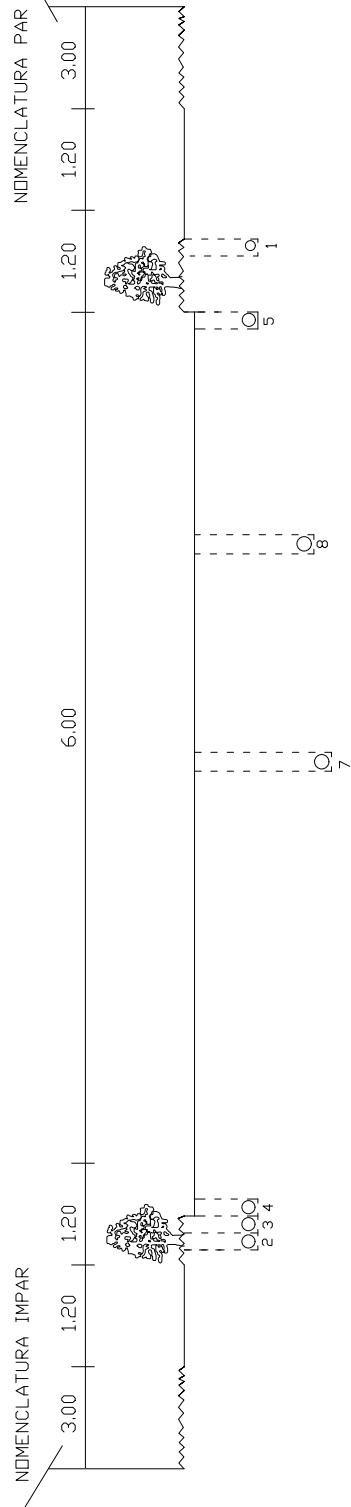

CONVENCIONES

- 1 Acueducto - Red Secundaria
- 2 Energía
- 3 Gas - Red Secundaria
- 4 Teléfono
- 5 Televisión
- 6 Gas - Red Matriz
- 7 Alcantarillado Sanitario
- 8 Alcantarillado Pluvial

Medidos en metros




VÍA LOCAL VL-1 Y VL-2

Anexo 3.6
Código NDI-SE-RA-007/V3.0

DIBUJO: SINET

ESCALA: Sin Escala FECHA: SEPT/2025

DISTRIBUCION SUBTERRANEA DE LOS SERVICIOS PUBLICOS

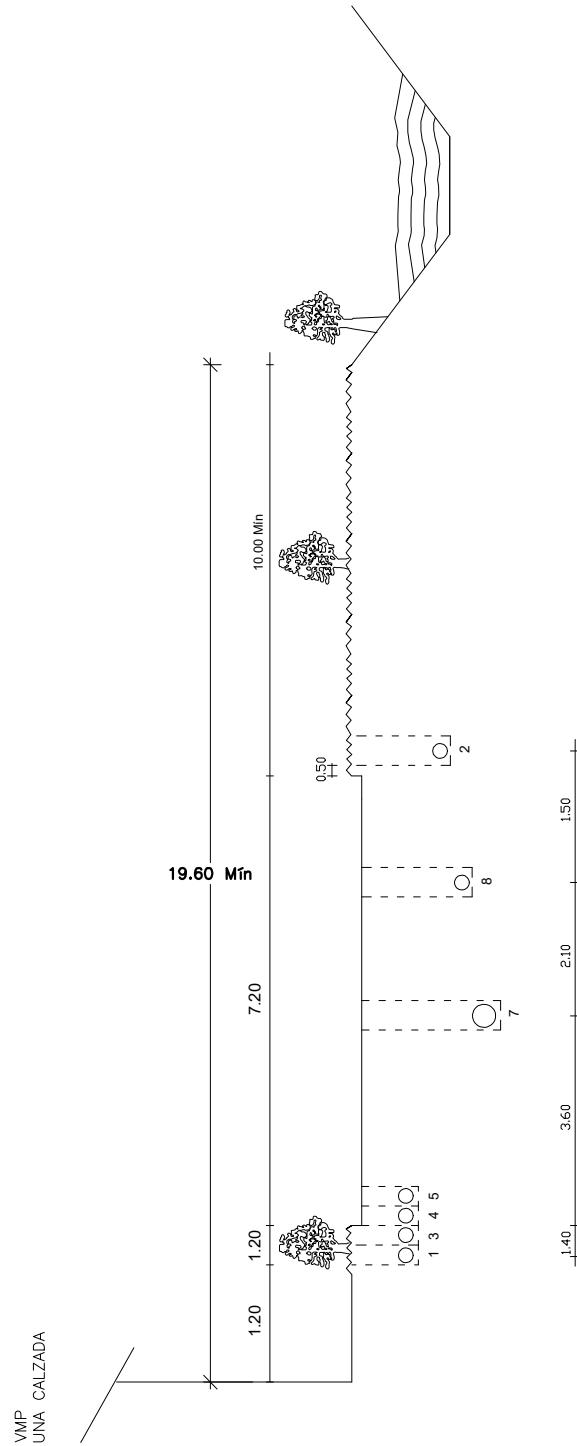

CONVENCIONES

- 1 Acueducto - Red Secundaria
- 2 Energía
- 3 Gas - Red Secundaria
- 4 Teléfono
- 5 Televisión
- 6 Gas - Red Matriz
- 7 Alcantarillado Sanitario
- 8 Alcantarillado Pluvial

Medidas en metros



VÍA MARGINAL PAISAJÍSTICA TIPO VMP


Anexo 3.7
Código NDI-SE-RA-007/V3.0

DIBUJO: SINET

ESCALA: Sin Escala

FECHA: SEPT/2025

DISTRIBUCION SUBTERRANEA DE LOS SERVICIOS PUBLICOS

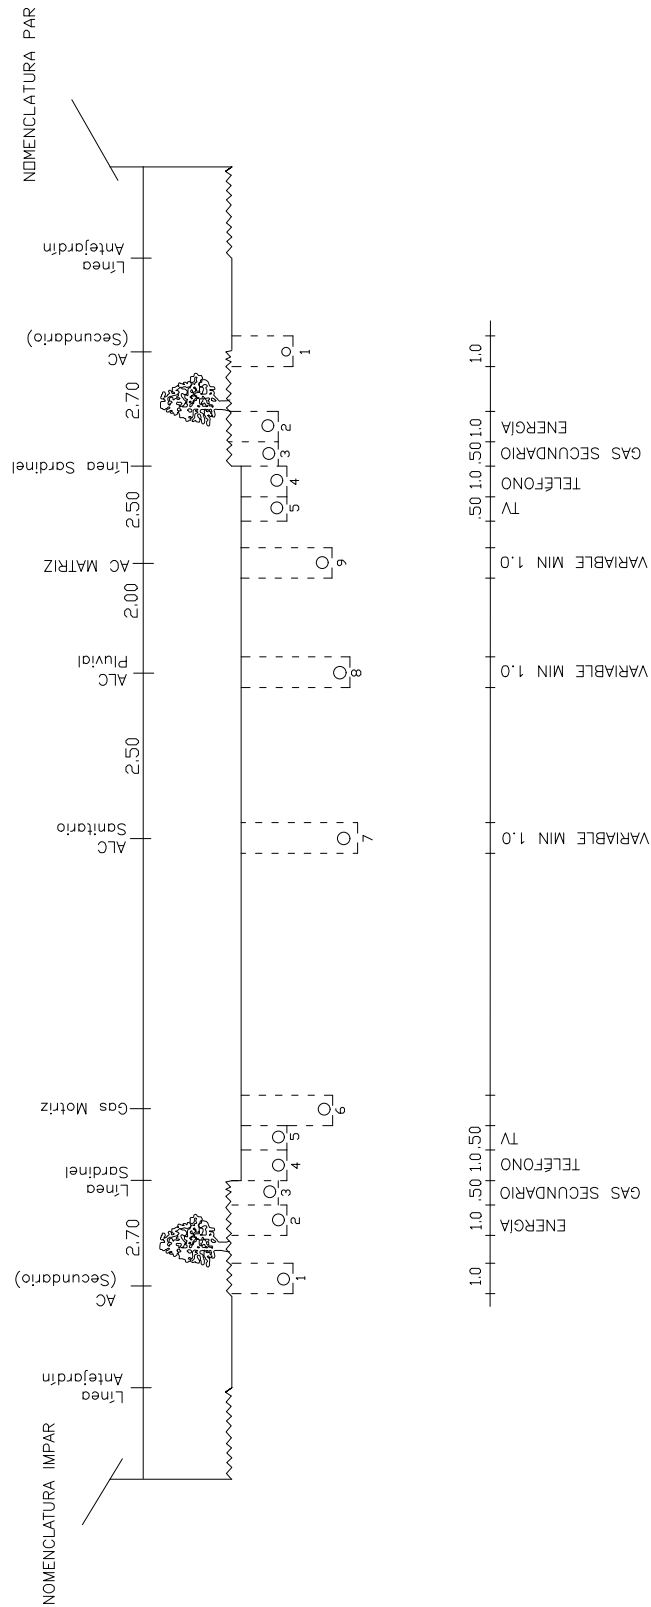

NOTAS:

- ANCHOS DE FRANJAS SON LOS ESTABLECIDOS PARA SERVICIOS DE ACUEDUCTO SECUNDARIO, ENERGÍA, GAS, TELÉFONO Y TELEVISIÓN.
- MEDIDAS EN METROS
- LOS ACOTAMIENTOS DE EJES DE TUBERÍAS CORRESPONDE SOLAMENTE A LA VÍA VAS-2.



TAMAÑO TÍPICO DE LAS FRANJAS

Anexo 3.8
Código NDI-SE-RA-007/V3.0


DIBUJO: SINET

ESCALA: Sin Escala

FECHA: SEPT/2025

DISTRIBUCION SUBTERRANEA DE LOS SERVICIOS PUBLICOS

VAP-1
(60-100) Dos calzadas principales y dos de servicio
Alternativa separador central utilizado para canal
aguas lluvias

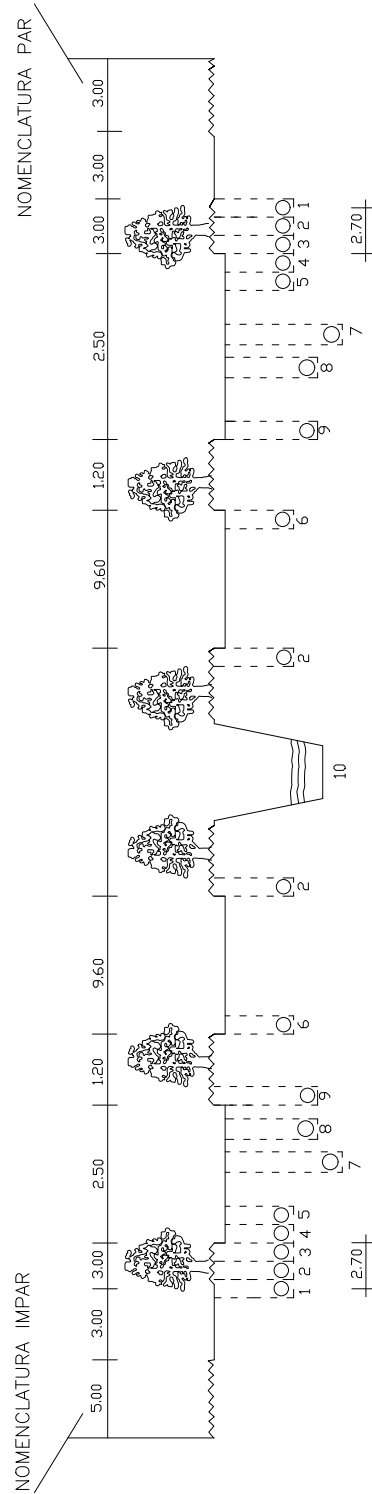

CONVENCIONES

- 1 Acueducto - Red Secundaria
- 2 Energía
- 3 Gas - Red Secundaria
- 4 Teléfono
- 5 Televisión
- 6 Gas - Red Matriz
- 7 Alcantarillado Sanitario
- 8 Alcantarillado Pluvial
- 9 Acueducto - Red Matriz
- 10 Canal

Medidas en metros



VÍA ARTERIA PRINCIPAL TIPO VAP-1

Anexo 3.9
Código NDI-SE-RA-007/V3.0


DIBUJO: SINET

ESCALA: Sin Escala

FECHA: SEPT/2025

DISTRIBUCION SUBTERRANEA DE LOS SERVICIOS PUBLICOS

VAP-2
(50 Mts) Dos calzadas y ciclovia
Alternativa con canal de aguas lluvias en el separador central

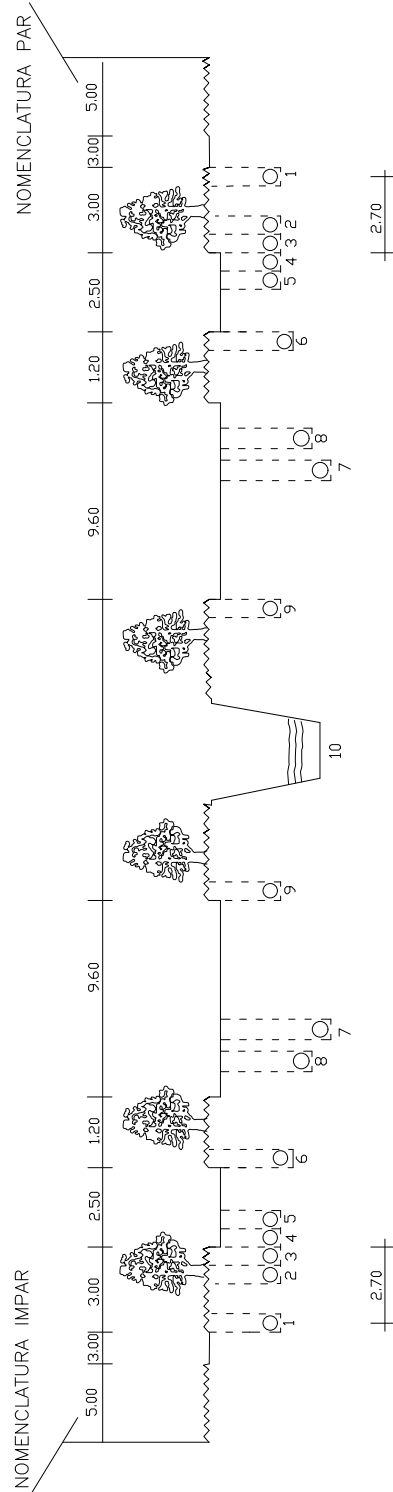

CONVENCIONES

- 1 Acueducto - Red Secundaria
- 2 Energía
- 3 Gas - Red Secundaria
- 4 Teléfono
- 5 Televisión
- 6 Gas - Red Matriz
- 7 Alcantarillado Sanitario
- 8 Alcantarillado Pluvial
- 9 Acueducto - Red Matriz
- 10 Canal

Medidas en metros




VÍA ARTERIA PRINCIPAL
TIPO VAP-2

Anexo 3.10
Código NDI-SE-RA-007/V3.0

DIBUJO: SINET

ESCALA: Sin Escala

FECHA: SEPT/2025

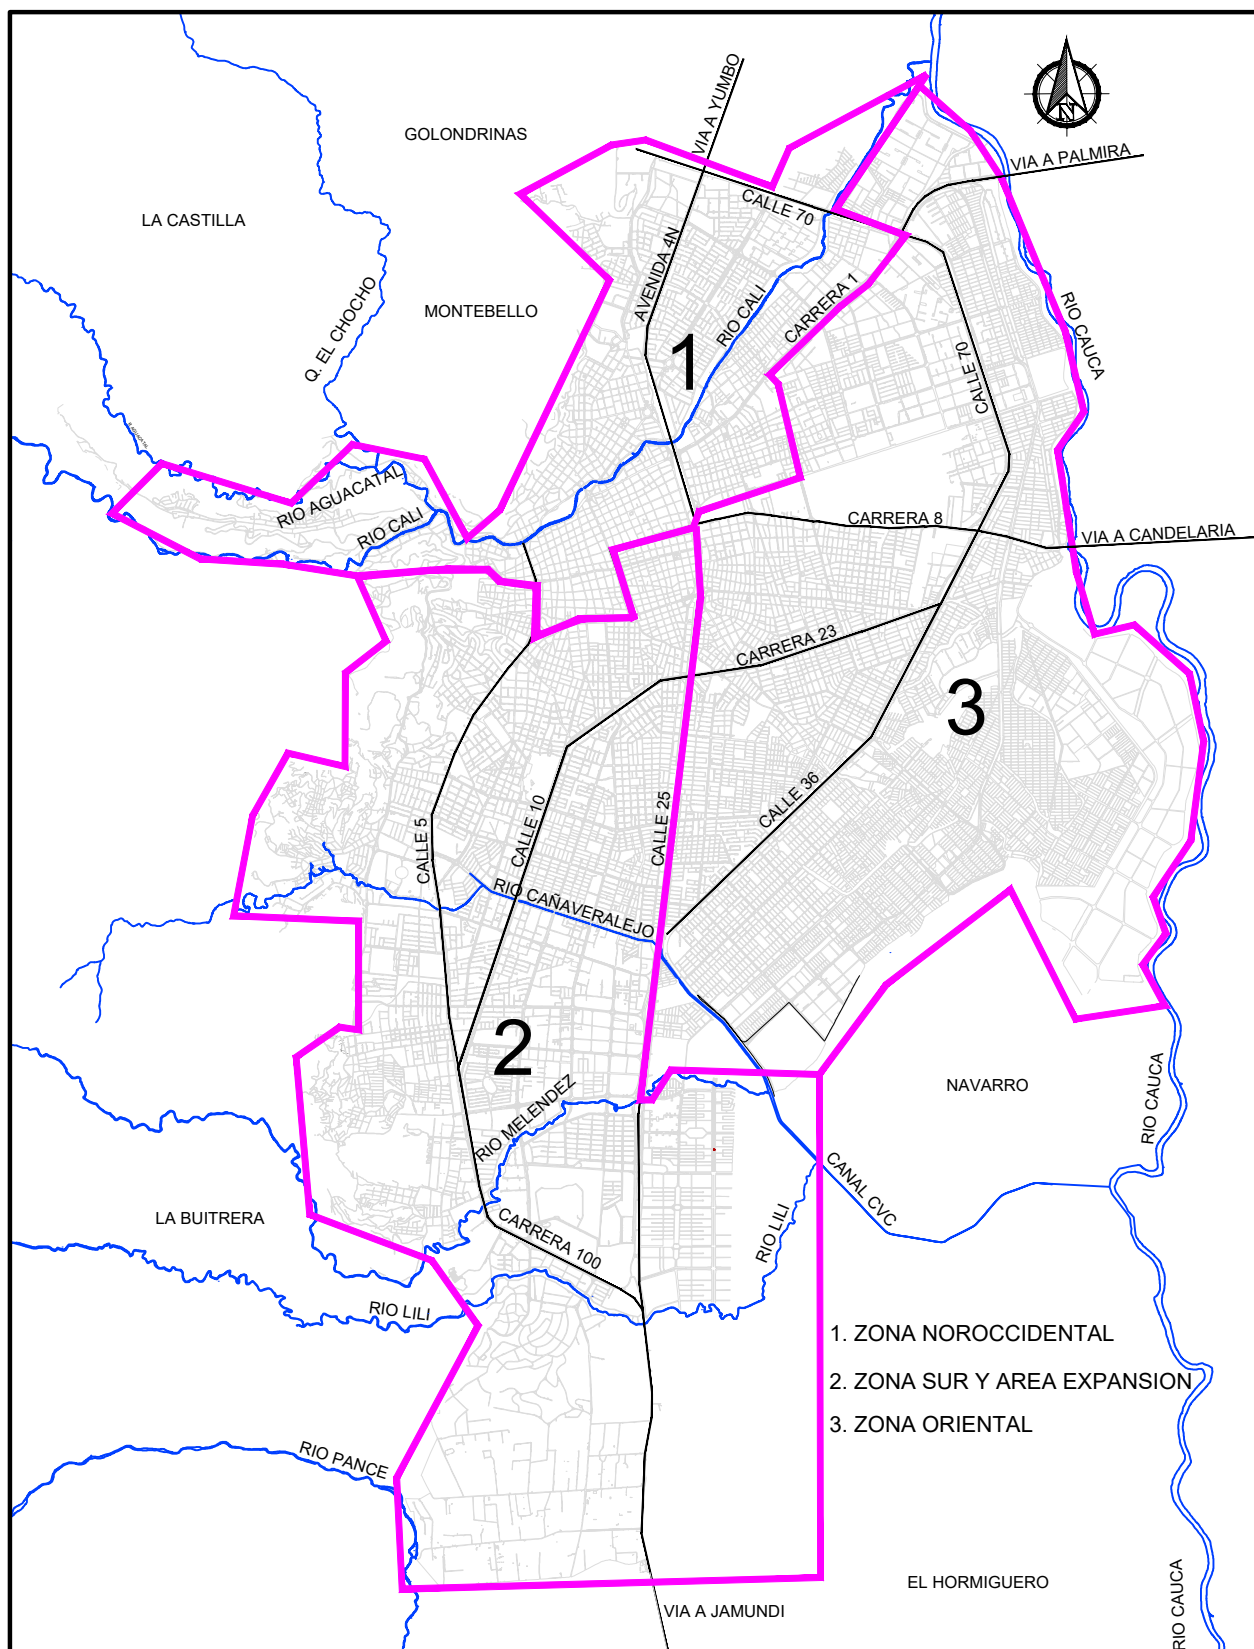

DELIMITACION CURVAS DE LLUVIAS PARA LA CIUDAD DE SANTIAGO DE CALI

Anexo 4.
Código NDI-SE-RA-007/V3.0

DIBUJO: SINET

ESCALA: Sin Escala

FECHA: SEPT/2025