


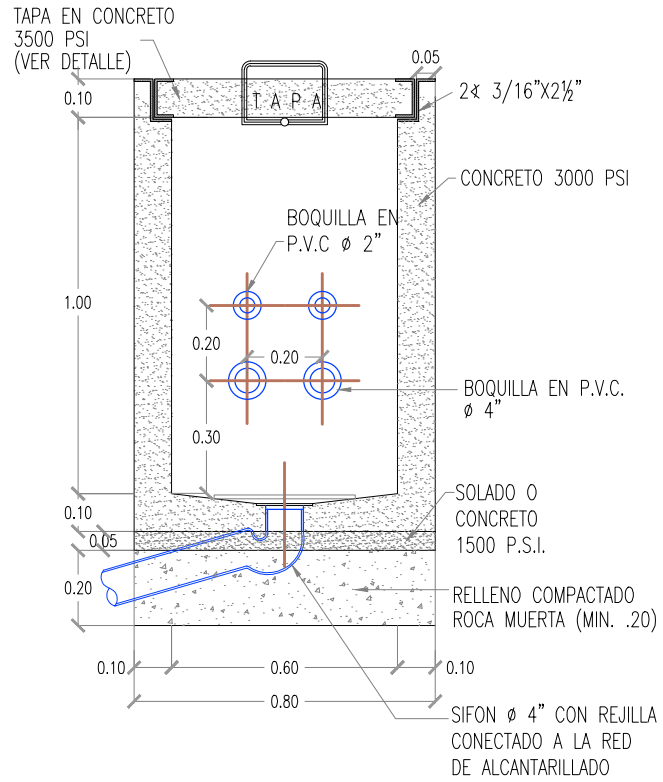
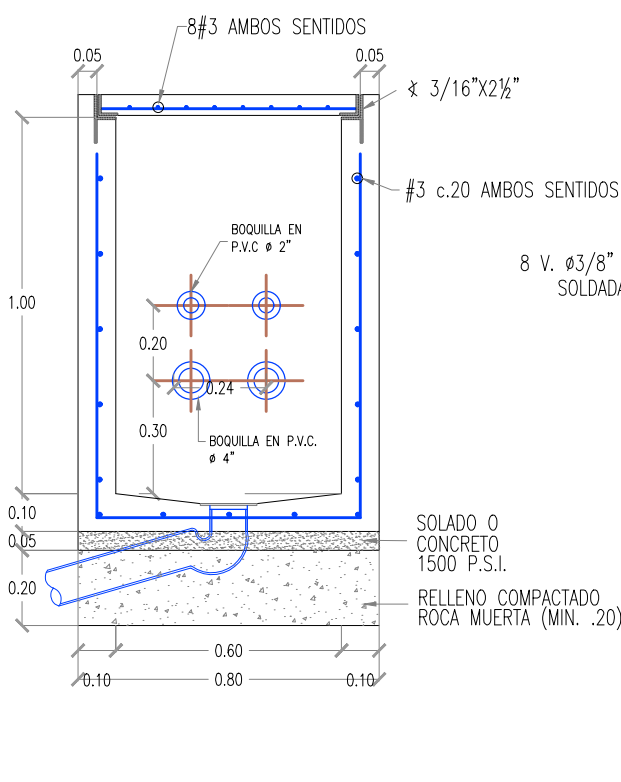


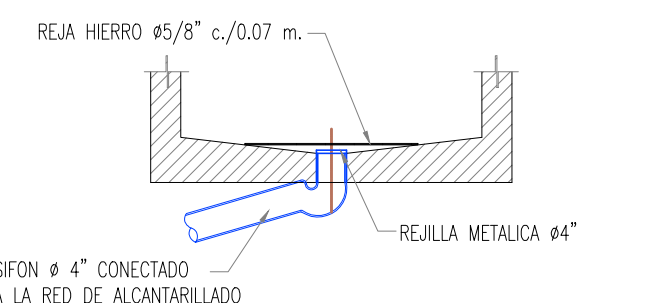


NOTAS:
- PARA MAS DE 2 CIRCUITOS h=1.20
- LAS CAMARAS TERMINALES DE CADA CIRCUITO O LA DE COTA INFERIOR, LLEVA SIFON.

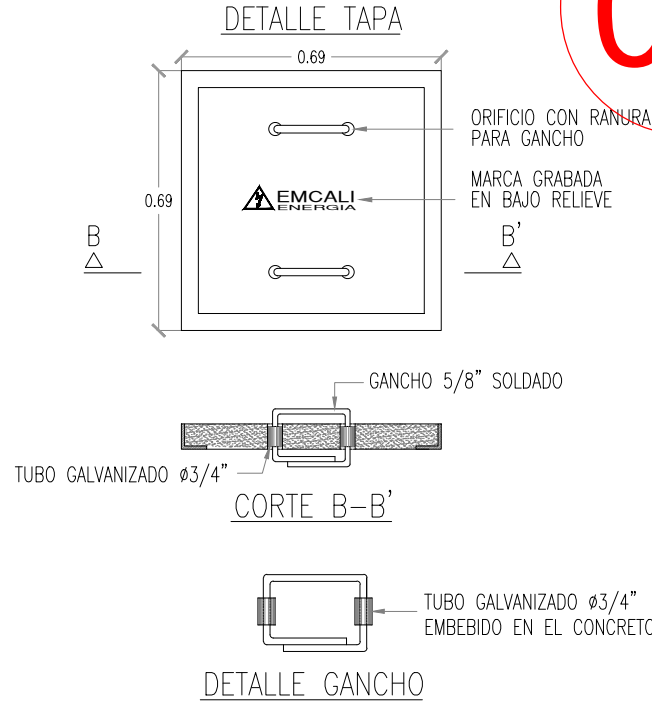


CAMARA BAJA TENSION (BT)
(0.60x0.60x1.00)
ESC. 1:20

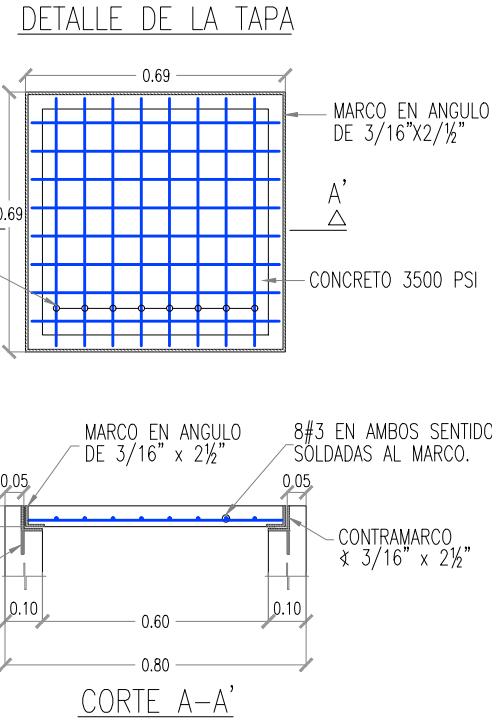


DETALLE DRENAJE

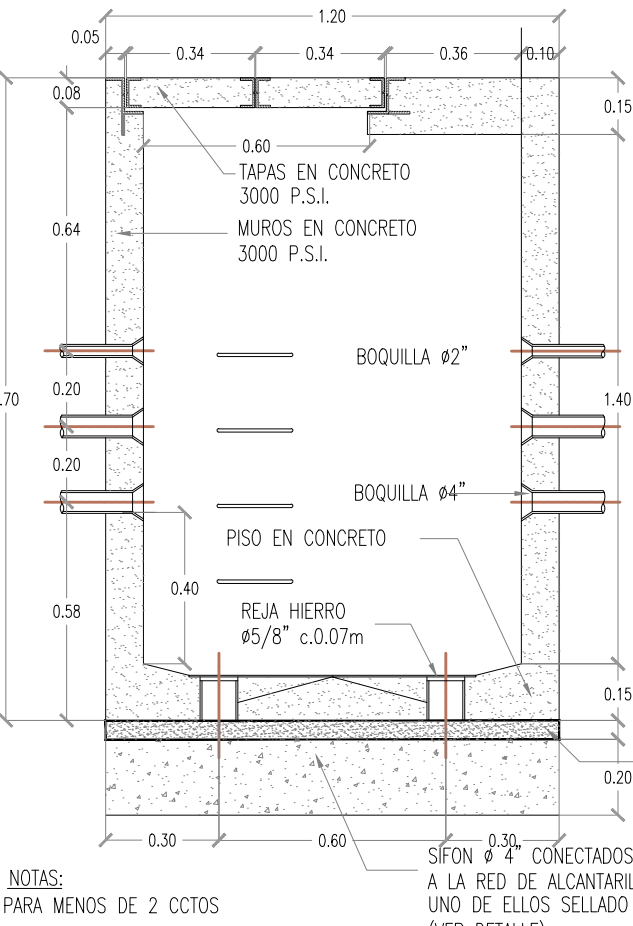


NOTAS:
- PARA MENOS DE 2 OCTOS PRIMARIOS, h=1.20

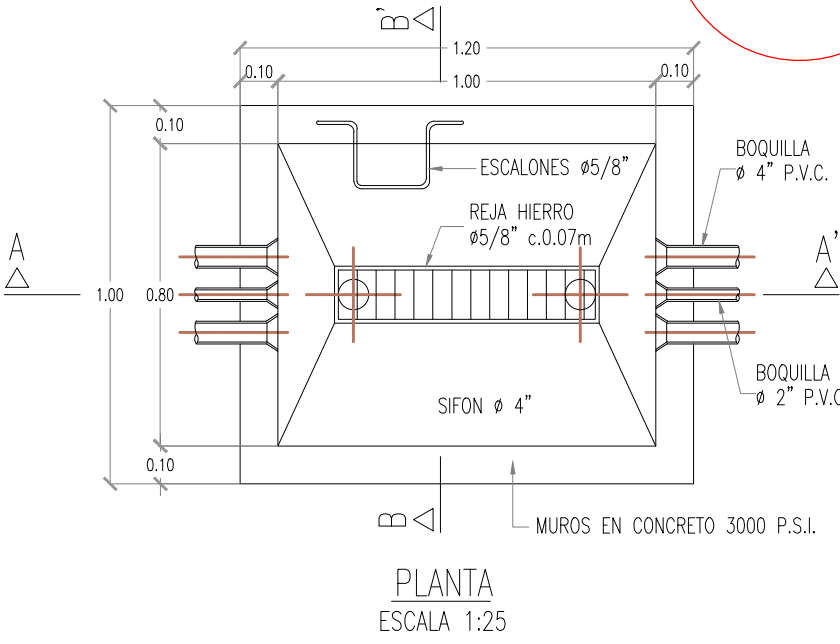


CAMARA DE INSPECCION (I)
(0.80x1.00x1.40)
ESCALA 1:25
DIMENSIONES EN METROS

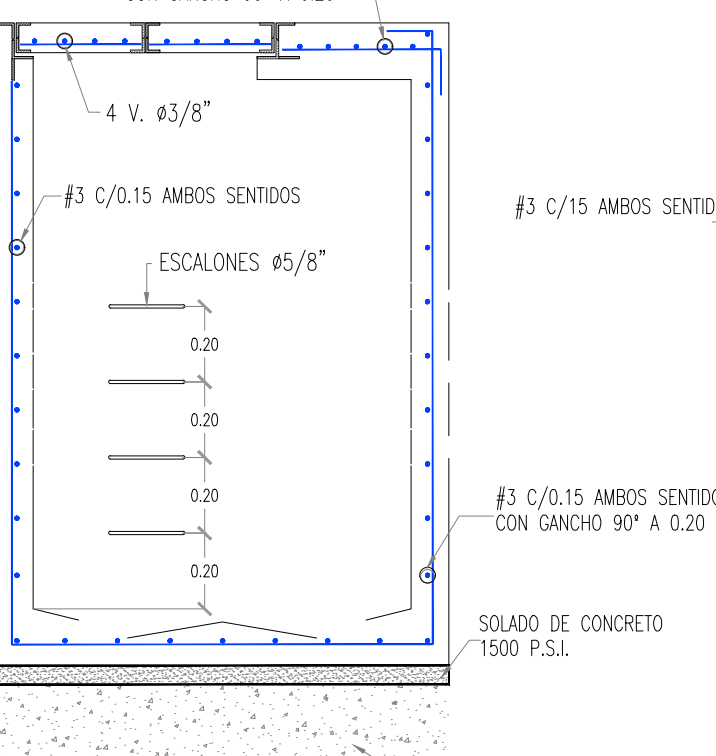


CORTE A-A'
ESCALA 1:25

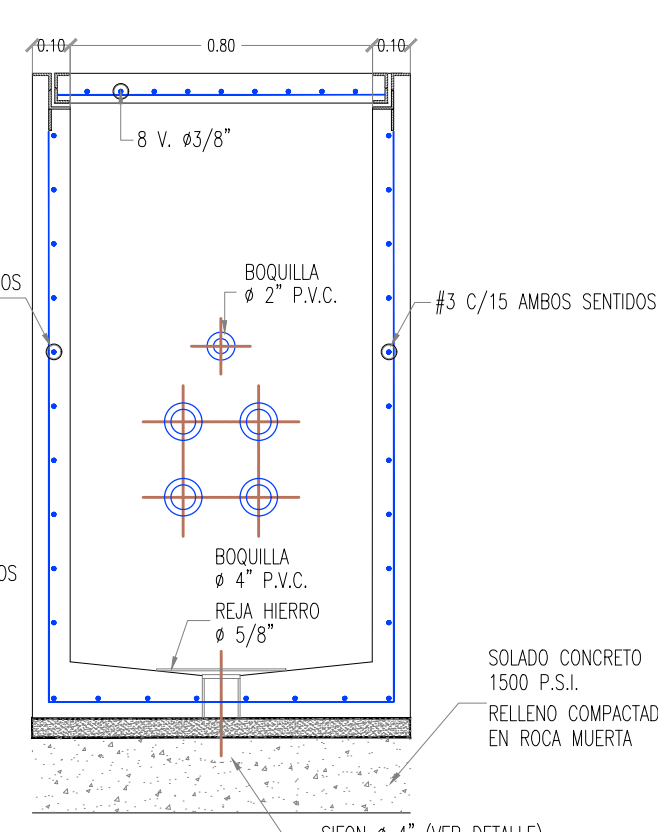


CORTE B-B'
ESCALA 1:25

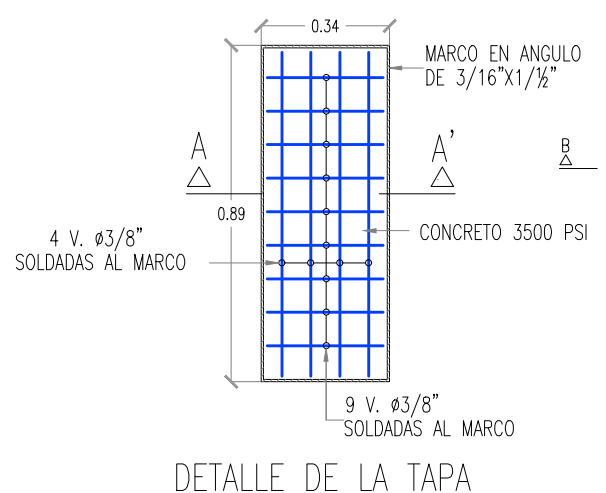


DETALLE DE LA TAPA

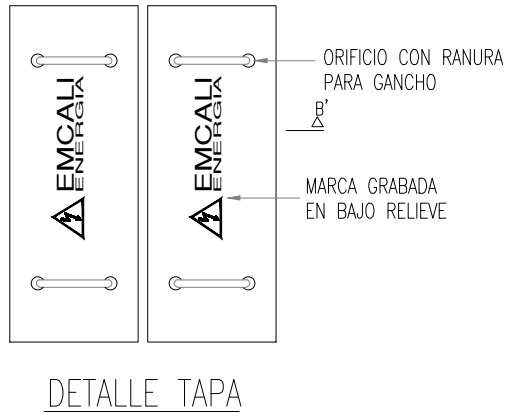


DETALLE TAPA

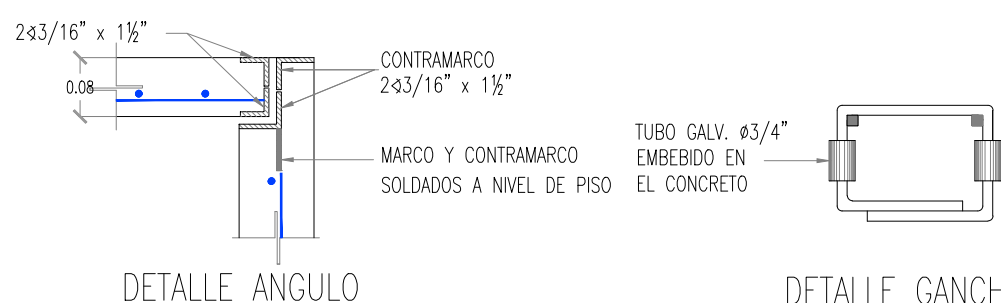


DETALLE ANGULO

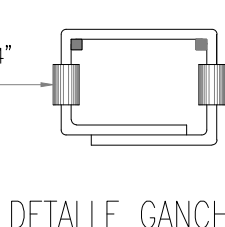


DETALLE GANCHO

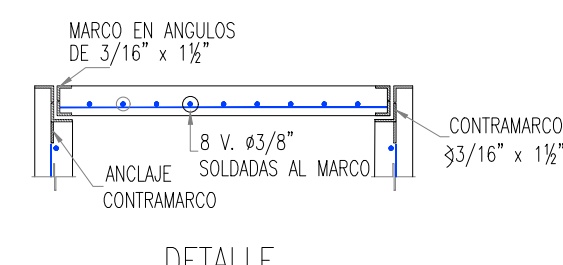


DETALLE

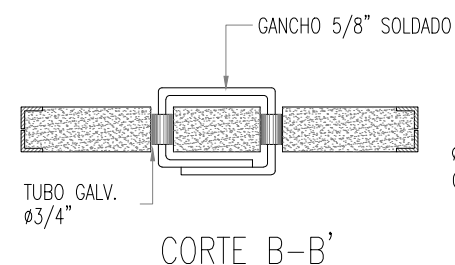

CORTE B-B'

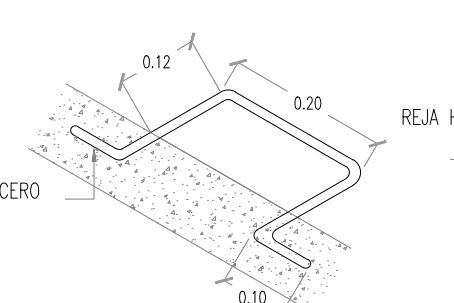

DETALLE DE ESCALONES

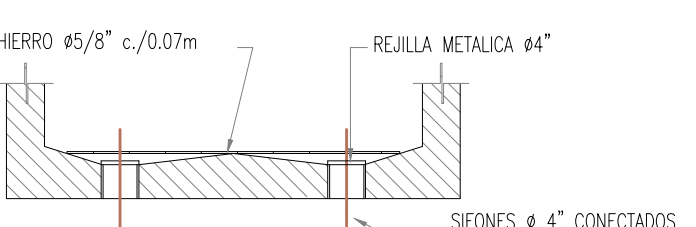

DETALLE DRENAJE

CALCULO DE REGULACIÓN GENERAL ACOMETIDAS PROYECTO XXXXXXXXXXXXXXX									
TRAMO		CALIBRE ACOMETIDA	POTENCIA [kW]	LONGITUD [m]	VOLTAE [V]	CONSTANTE DE REGULACIÓN	REGULACIÓN PARCIAL [%]	REGULACIÓN TOTAL [%]	
DESDE	HASTA								
Transformador 500 kVA	Tablero General	18 No. 500 Al-RHW-2 + 6 No. 300 Al-RHW-2 + 6 No. 250 Cu-D-Ø 4" PVC	500,00	8	208	7,0383E-05	0,28	0,28	
Tablero General	GM.T1-1/2	6 No. 350 Al-RHW-2 + 2 No. 4 Al-RHW-2 + 2 No. 6 Cu-D-Ø 3" PVC	40,11	115	208	2,7400E-04	1,26	1,55	
GM.T1-1/2	GM.T1-2	3 No. 1/0 Al-RHW-2 + 1 No. 2 Al-RHW-2 + 1 No. 8 Cu-D-Ø 2" PVC	27,94	7	208	1,5100E-03	0,30	1,84	
CG.T1-2	APTO-T1-P12	2 No. 6 Al-RHW-2 + 1 No. 6 Al-RHW-2 + 1 No. 8 Cu-D-Ø 1-1/4" PVC	4,10	37	208	1,2830E-02	1,95	3,79	
Tablero General	GM.T1-3/4	6 No. 500 Al-RHW-2 + 2 No. 4 Al-RHW-2 + 2 No. 6 Cu-D-Ø 3" PVC	40,11	136	208	2,1115E-04	1,15	1,43	
GM.T1-3/4	GM.T1-4	3 No. 1/0 Al-RHW-2 + 1 No. 2 Al-RHW-2 + 1 No. 8 Cu-D-Ø 2" PVC	27,94	7	208	1,5100E-03	0,30	1,73	
GM.T1-4	APTO-T1-P12	2 No. 6 Al-RHW-2 + 1 No. 6 Al-RHW-2 + 1 No. 8 Cu-D-Ø 1-1/4" PVC	4,10	37	208	1,2830E-02	1,95	3,67	
Tablero General	GM.T1-5/6	6 No. 500 Al-RHW-2 + 2 No. 4 Al-RHW-2 + 2 No. 6 Cu-D-Ø 3" PVC	40,11	134	208	2,1115E-04	1,13	1,42	
GM.T1-5/6	GM.T1-6	3 No. 1/0 Al-RHW-2 + 1 No. 2 Al-RHW-2 + 1 No. 8 Cu-D-Ø 2" PVC	27,94	7	208	1,5100E-03	0,30	1,71	
GM.T1-6	APTO-T1-P12	2 No. 6 Al-RHW-2 + 1 No. 6 Al-RHW-2 + 1 No. 8 Cu-D-Ø 1-1/4" PVC	4,10	37	208	1,2830E-02	1,95	3,66	
Tablero General	GM.T1-7/8	9 No. 350 Al-RHW-2 + 3 No. 6 Al-RHW-2 + 3 No. 6 Cu-D-Ø 3" PVC	40,11	176	208	1,8267E-04	1,29	1,57	
GM.T1-7/8	GM.T1-8	3 No. 1/0 Al-RHW-2 + 1 No. 2 Al-RHW-2 + 1 No. 8 Cu-D-Ø 2" PVC	27,94	7	208	1,5100E-03	0,30	1,87	
GM.T1-8	APTO-T1-P12	2 No. 6 Al-RHW-2 + 1 No. 6 Al-RHW-2 + 1 No. 8 Cu-D-Ø 1-1/4" PVC	4,10	37	208	1,2830E-02	1,95	3,81	
Tablero General	GM.T2-1/2	3 No. 350 Al-RHW-2 + 1 No. 6 Al-RHW-2 + 1 No. 8 Cu-D-Ø 3" PVC	40,11	50	208	5,4800E-04	1,10	1,38	
GM.T2-1/2	GM.T2-2	3 No. 1/0 Al-RHW-2 + 1 No. 2 Al-RHW-2 + 1 No. 8 Cu-D-Ø 2" PVC	27,94	7	208	1,5100E-03	0,30	1,68	
GM.T2-2	APTO-T2-P12	2 No. 6 Al-RHW-2 + 1 No. 6 Al-RHW-2 + 1 No. 8 Cu-D-Ø 1-1/4" PVC	4,10	37	208	1,2830E-02	1,95	3,62	
Tablero General	GM.T2-3/4	3 No. 500 Al-RHW-2 + 1 No. 1/0 Al-RHW-2 + 1 No. 6 Cu-D-Ø 3" PVC	40,11	72	208	4,2230E-04	1,22	1,50	
GM.T2-3/4	GM.T2-4	3 No. 1/0 Al-RHW-2 + 1 No. 2 Al-RHW-2 + 1 No. 8 Cu-D-Ø 2" PVC	27,94	7	208	1,5100E-03	0,30	1,80	
GM.T2-4	APTO-T2-P12	2 No. 6 Al-RHW-2 + 1 No. 6 Al-RHW-2 + 1 No. 8 Cu-D-Ø 1-1/4" PVC	4,10	37	208	1,2830E-02	1,95	3,74	
Tablero General	GM.T2-5/6	3 No. 500 Al-RHW-2 + 1 No. 1/0 Al-RHW-2 + 1 No. 6 Cu-D-Ø 3" PVC	40,11	71	208	4,2230E-04	1,20	1,48	
GM.T2-5/6	GM.T2-6	3 No. 1/0 Al-RHW-2 + 1 No. 2 Al-RHW-2 + 1 No. 8 Cu-D-Ø 2" PVC	27,94	7	208	1,5100E-03	0,30	1,78	
GM.T2-6	APTO-T2-P12	2 No. 6 Al-RHW-2 + 1 No. 6 Al-RHW-2 + 1 No. 8 Cu-D-Ø 1-1/4" PVC	4,10	37	208	1,2830E-02	1,95	3,73	
Tablero General	GM.T2-7/8	6 No. 350 Al-RHW-2 + 1 No. 6 Al-RHW-2 + 1 No. 8 Cu-D-Ø 3" PVC	40,11	112	208	2,7400E-04	1,23	1,51	
GM.T2-7/8	GM.T2-8	3 No. 1/0 Al-RHW-2 + 1 No. 2 Al-RHW-2 + 1 No. 8 Cu-D-Ø 2" PVC	27,94	7	208	1,5100E-03	0,30	1,81	
GM.T2-8	APTO-T2-P12	2 No. 6 Al-RHW-2 + 1 No. 6 Al-RHW-2 + 1 No. 8 Cu-D-Ø 1-1/4" PVC	4,10	37	208	1,2830E-02	1,95	3,75	
Tablero General	GM.T3-1/2	6 No. 250 Al-RHW-2 + 2 No. 4 Al-RHW-2 + 2 No. 6 Cu-D-Ø 3" PVC	40,11	80	208	3,5820E-04	1,15	1,43	
GM.T3-1/2	GM.T3-2	3 No. 1/0 Al-RHW-2 + 1 No. 2 Al-RHW-2 + 1 No. 8 Cu-D-Ø 2" PVC	27,94	7	208	1,5100E-03	0,30	1,73	
GM.T3-2	APTO-T3-P12	2 No. 6 Al-RHW-2 + 1 No. 6 Al-RHW-2 + 1 No. 8 Cu-D-Ø 1-1/4" PVC	4,10	37	208	1,2830E-02	1,95	3,67	
Tablero General	GM.T3-3/4	6 No. 350 Al-RHW-2 + 2 No. 4 Al-RHW-2 + 2 No. 6 Cu-D-Ø 3" PVC	40,11	103	208	2,7400E-04	1,13	1,41	
GM.T3-3/4	GM.T3-4	3 No. 1/0 Al-RHW-2 + 1 No. 4 Al-RHW-2 + 1 No. 8 Cu-D-Ø 2" PVC	27,94	7	208	1,5100E-03	0,30	1,71	
GM.T3-4	APTO-T3-P12	2 No. 6 Al-RHW-2 + 1 No. 6 Al-RHW-2 + 1 No. 8 Cu-D-Ø 1-1/4" PVC	4,10	37	208	1,2830E-02	1,95	3,66	
Tablero General	GM.T3-5/6	6 No. 350 Al-RHW-2 + 2 No. 4 Al-RHW-2 + 2 No. 6 Cu-D-Ø 3" PVC	40,11	100	208	2,7400E-04	1,10	1,38	
GM.T3-5/6	GM.T3-6	3 No. 1/0 Al-RHW-2 + 1 No. 2 Al-RHW-2 + 1 No. 8 Cu-D-Ø 2" PVC	27,94	7	208	1,5100E-03	0,30	1,68	
GM.T3-6	APTO-T3-P12	2 No. 6 Al-RHW-2 + 1 No. 6 Al-RHW-2 + 1 No. 8 Cu-D-Ø 1-1/4" PVC	4,10	37	208	1,2830E-02	1,95	3,62	
Tablero General	GM.T3-7/8	6 No. 500 Al-RHW-2 + 2 No. 4 Al-RHW-2 + 2 No. 6 Cu-D-Ø 3" PVC	40,11	147	208	2,1115E-04	1,24	1,53	
GM.T3-7/8	GM.T3-8	3 No. 1/0 Al-RHW-2 + 1 No. 2 Al-RHW-2 + 1 No. 8 Cu-D-Ø 2" PVC	27,94	7	208	1,5100E-03	0,30	1,82	
GM.T3-8	APTO-T3-P12	2 No. 6 Al-RHW-2 + 1 No. 6 Al-RHW-2 + 1 No. 8 Cu-D-Ø 1-1/4" PVC	4,10	37	208	1,2830E-02	1,95	3,77	
Tablero General	GM.T4-1/2	6 No. 500 Al-RHW-2 + 2 No. 4 Al-RHW-2 + 2 No. 6 Cu-D-Ø 3" PVC	40,11	124	208	2,1115E-04	1,05	1,33	
GM.T4-1/2	GM.T4-2	3 No. 1/0 Al-RHW-2 + 1 No. 2 Al-RHW-2 + 1 No. 8 Cu-D-Ø 2" PVC	27,94	7	208	1,5100E-03	0,30	1,63	
GM.T4-2	APTO-T4-P12	2 No. 6 Al-RHW-2 + 1 No. 6 Al-RHW-2 + 1 No. 8 Cu-D-Ø 1-1/4" PVC	4,10	37	208	1,2830E-02	1,95	3,57	
Tablero General	GM.T4-3/4	6 No. 500 Al-RHW-2 + 2 No. 4 Al-RHW-2 + 2 No. 6 Cu-D-Ø 3" PVC	40,11	144	208	2,1115E-04	1,22	1,50	
GM.T4-3/4	GM.T4-4	3 No. 1/0 Al-RHW-2 + 1 No. 2 Al-RHW-2 + 1 No. 8 Cu-D-Ø 2" PVC	27,94	7	208	1,5100E-03	0,30	1,80	
GM.T4-4	APTO-T4-P12	2 No. 6 Al-RHW-2 + 1 No. 6 Al-RHW-2 + 1 No. 8 Cu-D-Ø 1-1/4" PVC	4,10	37	208	1,2830E-02	1,95	3,74	
Tablero General	GM.T4-5/6	6 No. 500 Al-RHW-2 + 2 No. 4 Al-RHW-2 + 2 No. 6 Cu-D-Ø 3" PVC	40,11	146	208	2,1115E-04	1,24	1,52	
GM.T4-5/6	GM.T4-6	3 No. 1/0 Al-RHW-2 + 1 No. 2 Al-RHW-2 + 1 No. 8 Cu-D-Ø 2" PVC	27,94	7	208	1,5100E-03	0,30	1,81	
GM.T4-6	APTO-T4-P12	2 No. 6 Al-RHW-2 + 1 No. 6 Al-RHW-2 + 1 No. 8 Cu-D-Ø 1-1/4" PVC	4,10	37	208	1,2830E-02	1,95	3,76	
Tablero General	GM.T4-7/8	9 No. 350 Al-RHW-2 + 3 No. 6 Al-RHW-2 + 3 No. 6 Cu-D-Ø 3" PVC	40,11	164	208	1,8267E-04	1,20	1,48	
GM.T4-7/8	GM.T4-8	3 No. 1/0 Al-RHW-2 + 1 No. 2 Al-RHW-2 + 1 No. 8 Cu-D-Ø 2" PVC	27,94	7	208	1,5100E-03	0,30	1,78	
GM.T4-8	APTO-T4-P12	2 No. 6 Al-RHW-2 + 1 No. 6 Al-RHW-2 + 1 No. 8 Cu-D-Ø 1-1/4" PVC	4,10	37	208	1,2830E-02	1,95	3,72	
Tablero General	Tablero de Servicios Comunes	9 No. 350 Al-RHW-2 + 3 No. 4/0 Al-RHW-2 + 3 No. 1/0 Cu-D-Ø 3" PVC	179,54	8	208	1,8267E-04	0,26	0,54	
Tablero de Servicios Comunes	ASC.T1-1	3 No. 2 Cu-THWN + 1 No. 8 Cu-THWN + 1 No. 8 Cu-D-Ø 1-1/2" PVC	9,21	160	208	1,4357E-03	2,12	2,66	
Tablero de Servicios Comunes	ASC.T1-2	3 No. 2 Cu-THWN + 1 No. 8 Cu-THWN + 1 No. 8 Cu-D-Ø 1-1/2" PVC	9,21	164	208	1,4357E-03	2,17	2,71	
Tablero de Servicios Comunes	ASC.T2-1	3 No. 4 Cu-THWN + 1 No. 8 Cu-THWN + 1 No. 8 Cu-D-Ø 1-1/4" PVC	9,21	93	208	2,2045E-03	1,89	2,43	
Tablero de Servicios Comunes	ASC.T2-2	3 No. 4 Cu-THWN + 1 No. 8 Cu-THWN + 1 No. 8 Cu-D-Ø 1-1/4" PVC	9,21	97	208	2,2045E-03	1,97	2,51	
Tablero de Servicios Comunes	ASC.T3-1	3 No. 2 Cu-THWN + 1 No. 8 Cu-THWN + 1 No. 8 Cu-D-Ø 1-1/2" PVC	9,21	133	208	1,4357E-03	1,76	2,30	
Tablero de Servicios Comunes	ASC.T3-2	3 No. 2 Cu-THWN + 1 No. 8 Cu-THWN + 1 No. 8 Cu-D-Ø 1-1/2" PVC	9,21	138	208	1,4357E-03	1,82	2,37	
Tablero de Servicios Comunes	ASC.T4-1	3 No. 2 Cu-THWN + 1 No. 6 Cu-THWN + 1 No. 8 Cu-D-Ø 1-1/4" PVC	9,21	181	208	1,4357E-03	2,39	2,94	
Tablero de Servicios Comunes	ASC.T4-2	3 No. 2 Cu-THWN + 1 No. 6 Cu-THWN + 1 No. 8 Cu-D-Ø 1-1/2" PVC	9,21	185	208	1,4357E-03	2,45	2,99	
Tablero de Servicios Comunes	TPF.T1	3 No. 1/0 Cu-THWN + 1 No. 8 Cu-THWN + 1 No. 8 Cu-D-Ø 2" PVC	15,00	131	208	9,4750E-04	1,86	2,41	
Tablero de Servicios Comunes	TPF.T2	3 No. 2 Cu-THWN + 1 No. 8 Cu-THWN + 1 No. 8 Cu-D-Ø 1-1/2" PVC	15,00	65	208	1,4357E-03	1,40	1,94	
Tablero de Servicios Comunes	TPF.T3	3 No. 2 Cu-THWN + 1 No. 8 Cu-THWN + 1 No. 8 Cu-D-Ø 1-1/4" PVC	15,00	94	208	1,4357E-03	2,02	2,57	
Tablero de Servicios Comunes	TPF.T4	3 No. 1/0 Cu-THWN + 1 No. 8 Cu-THWN + 1 No. 8 Cu-D-Ø 2" PVC	15,00	144	208	9,4750E-04	2,05	2,59	
Tablero de Servicios Comunes	T.PORT	3 No. 6 Al-RHW-2							