


PLANO PLANTA



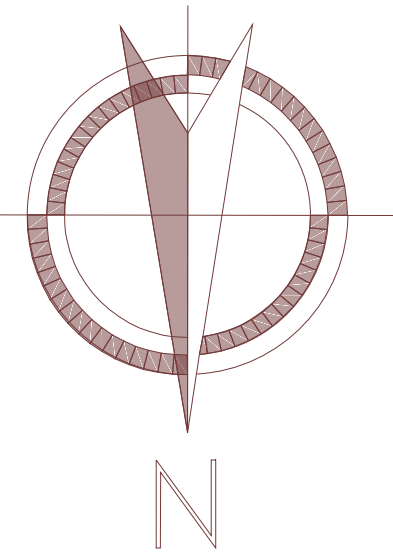


LINDERO

LINDERO


LINDERO

- 1) Paneles solares Yingli solar 540Wp
- 2) Inversor HUAWEI SUN200-20KTL-M3
- 3) Tablero protecciones DC
- 4) Tablero auxiliar de protecciones AC
- 5) Tablero general de distribución
- 6) Medidor de energía bidireccional

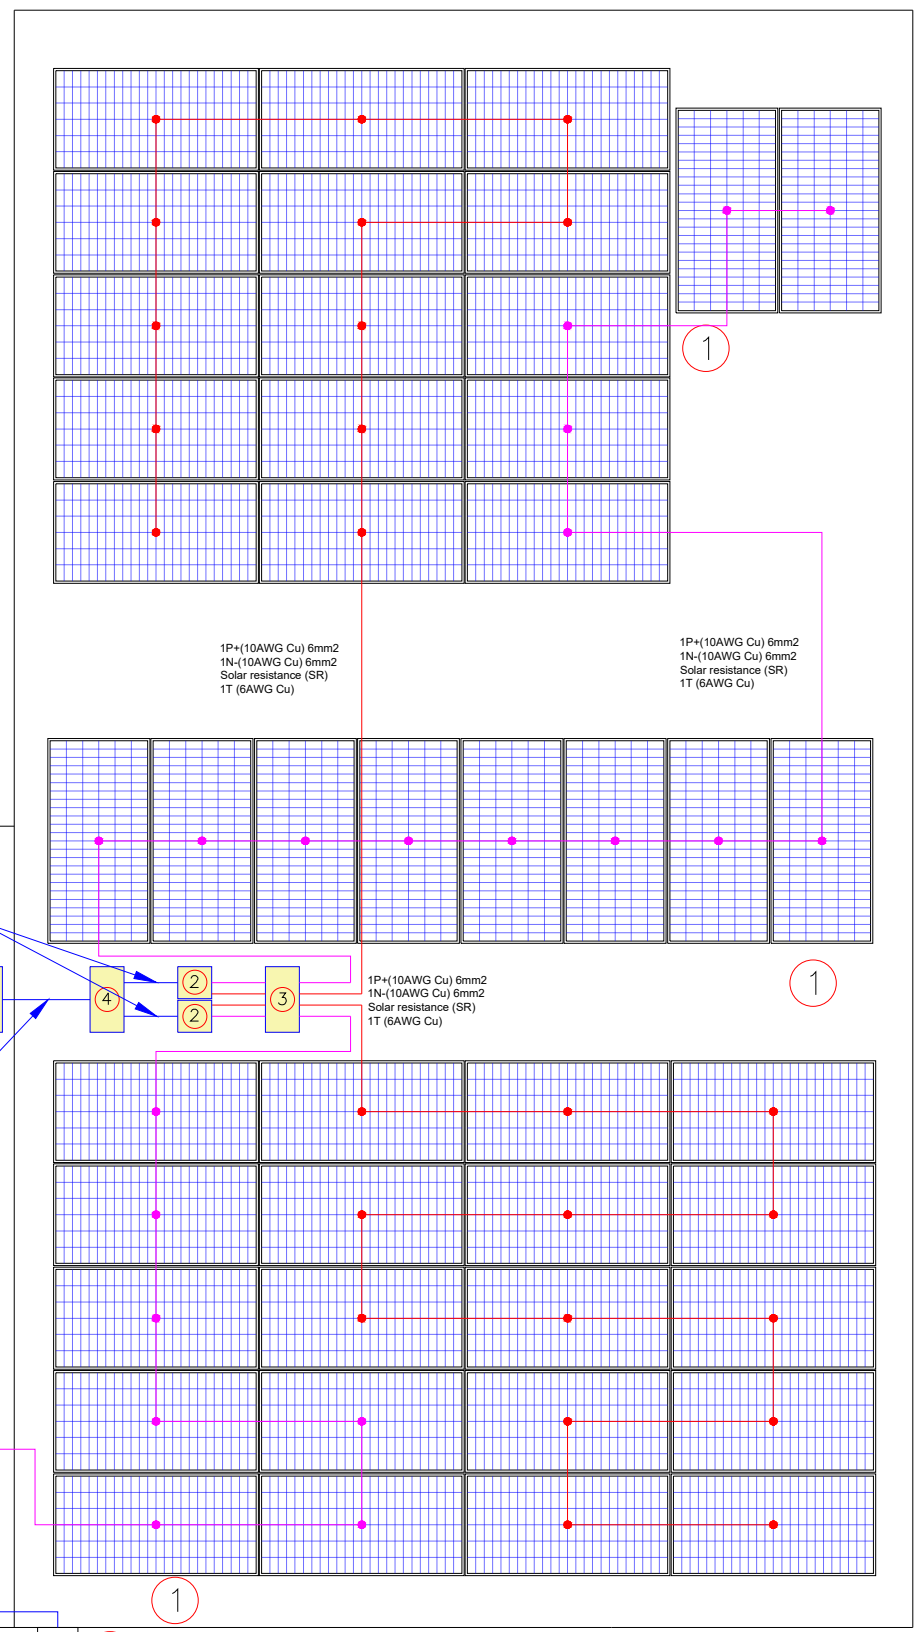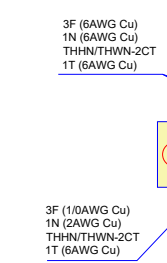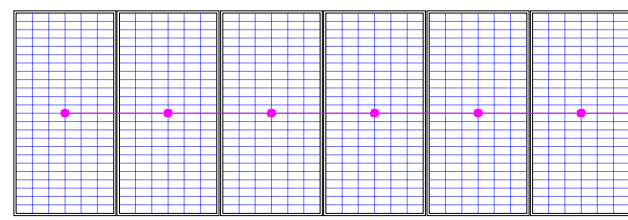


LINDERO


VISTA FRONTAL

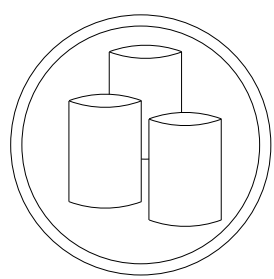

- 1) Paneles solares Yingli solar 540Wp
- 2) Inversor HUAWEI SUN200-20KTL-M3
- 3) Tablero protecciones DC
- 4) Tablero auxiliar de protecciones AC
- 5) Tablero general de distribución
- 6) Medidor de energía bidireccional

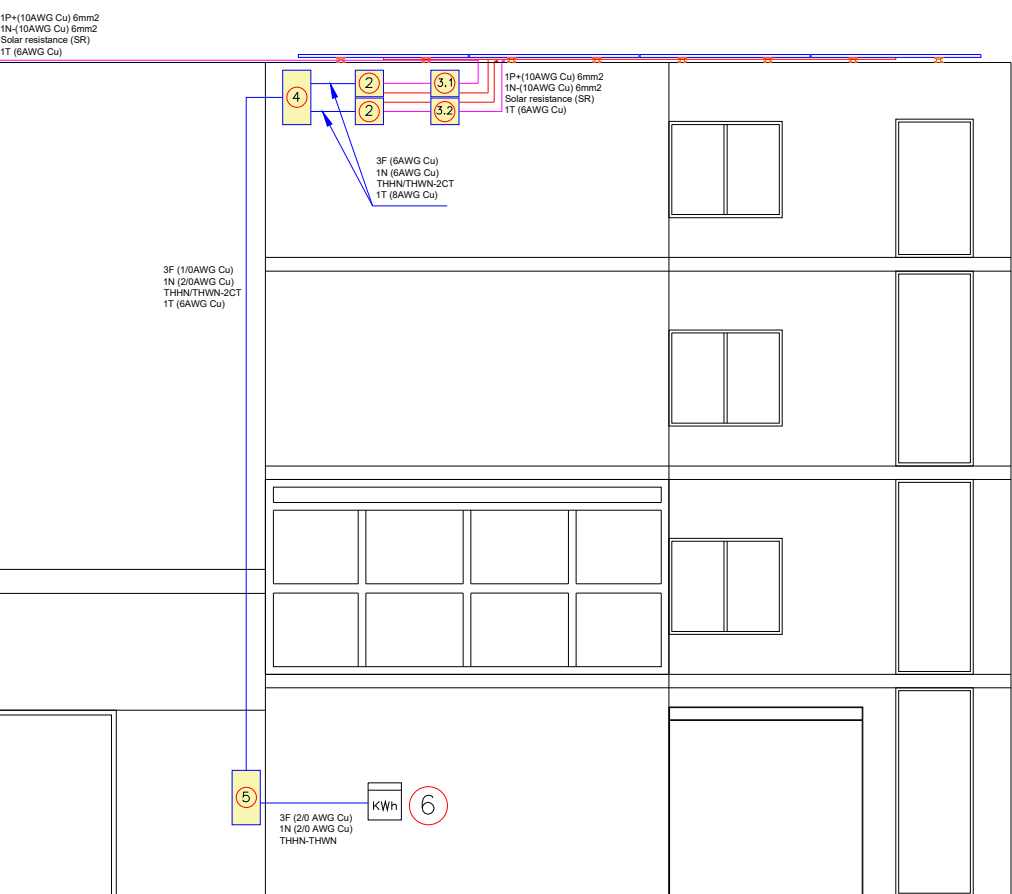

DETALLE CAJA DE INSPECCIÓN

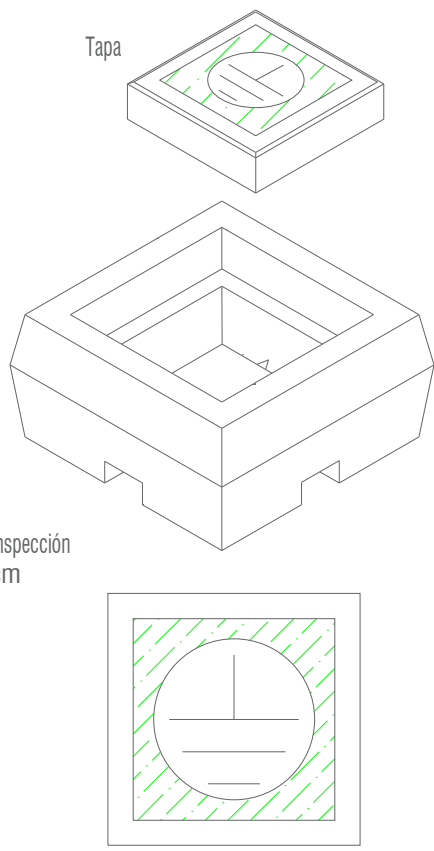

DETALLE BAJANTE SPT



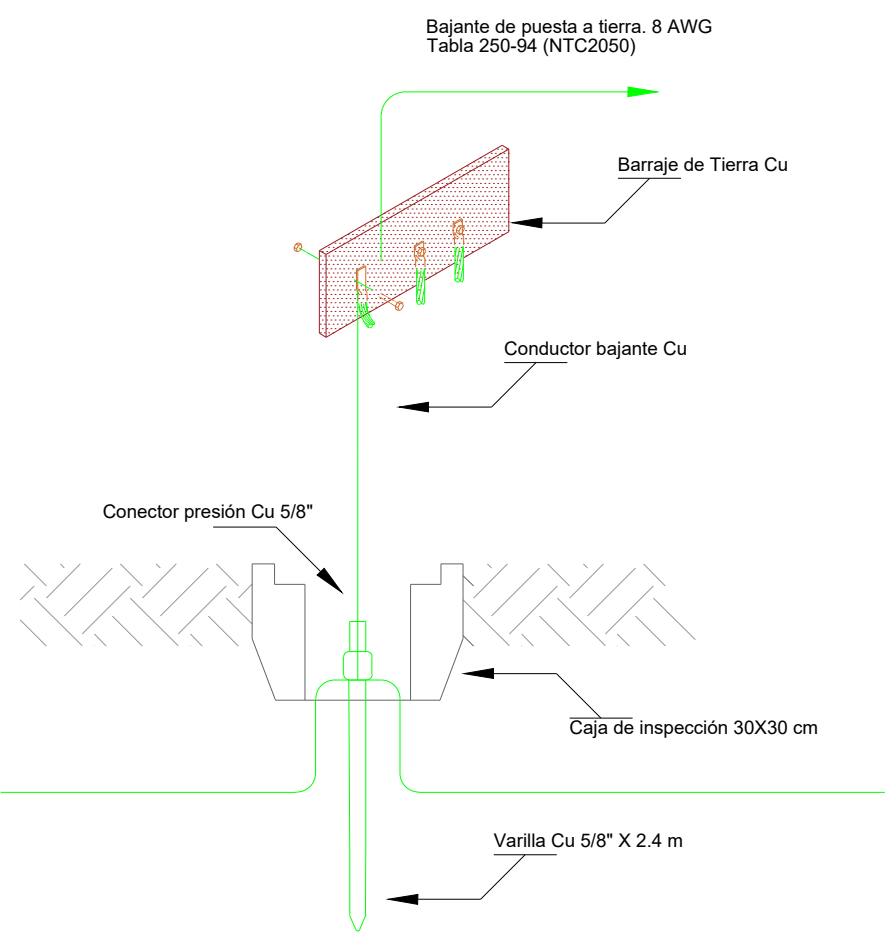



DIAGRAMA UNIFILAR

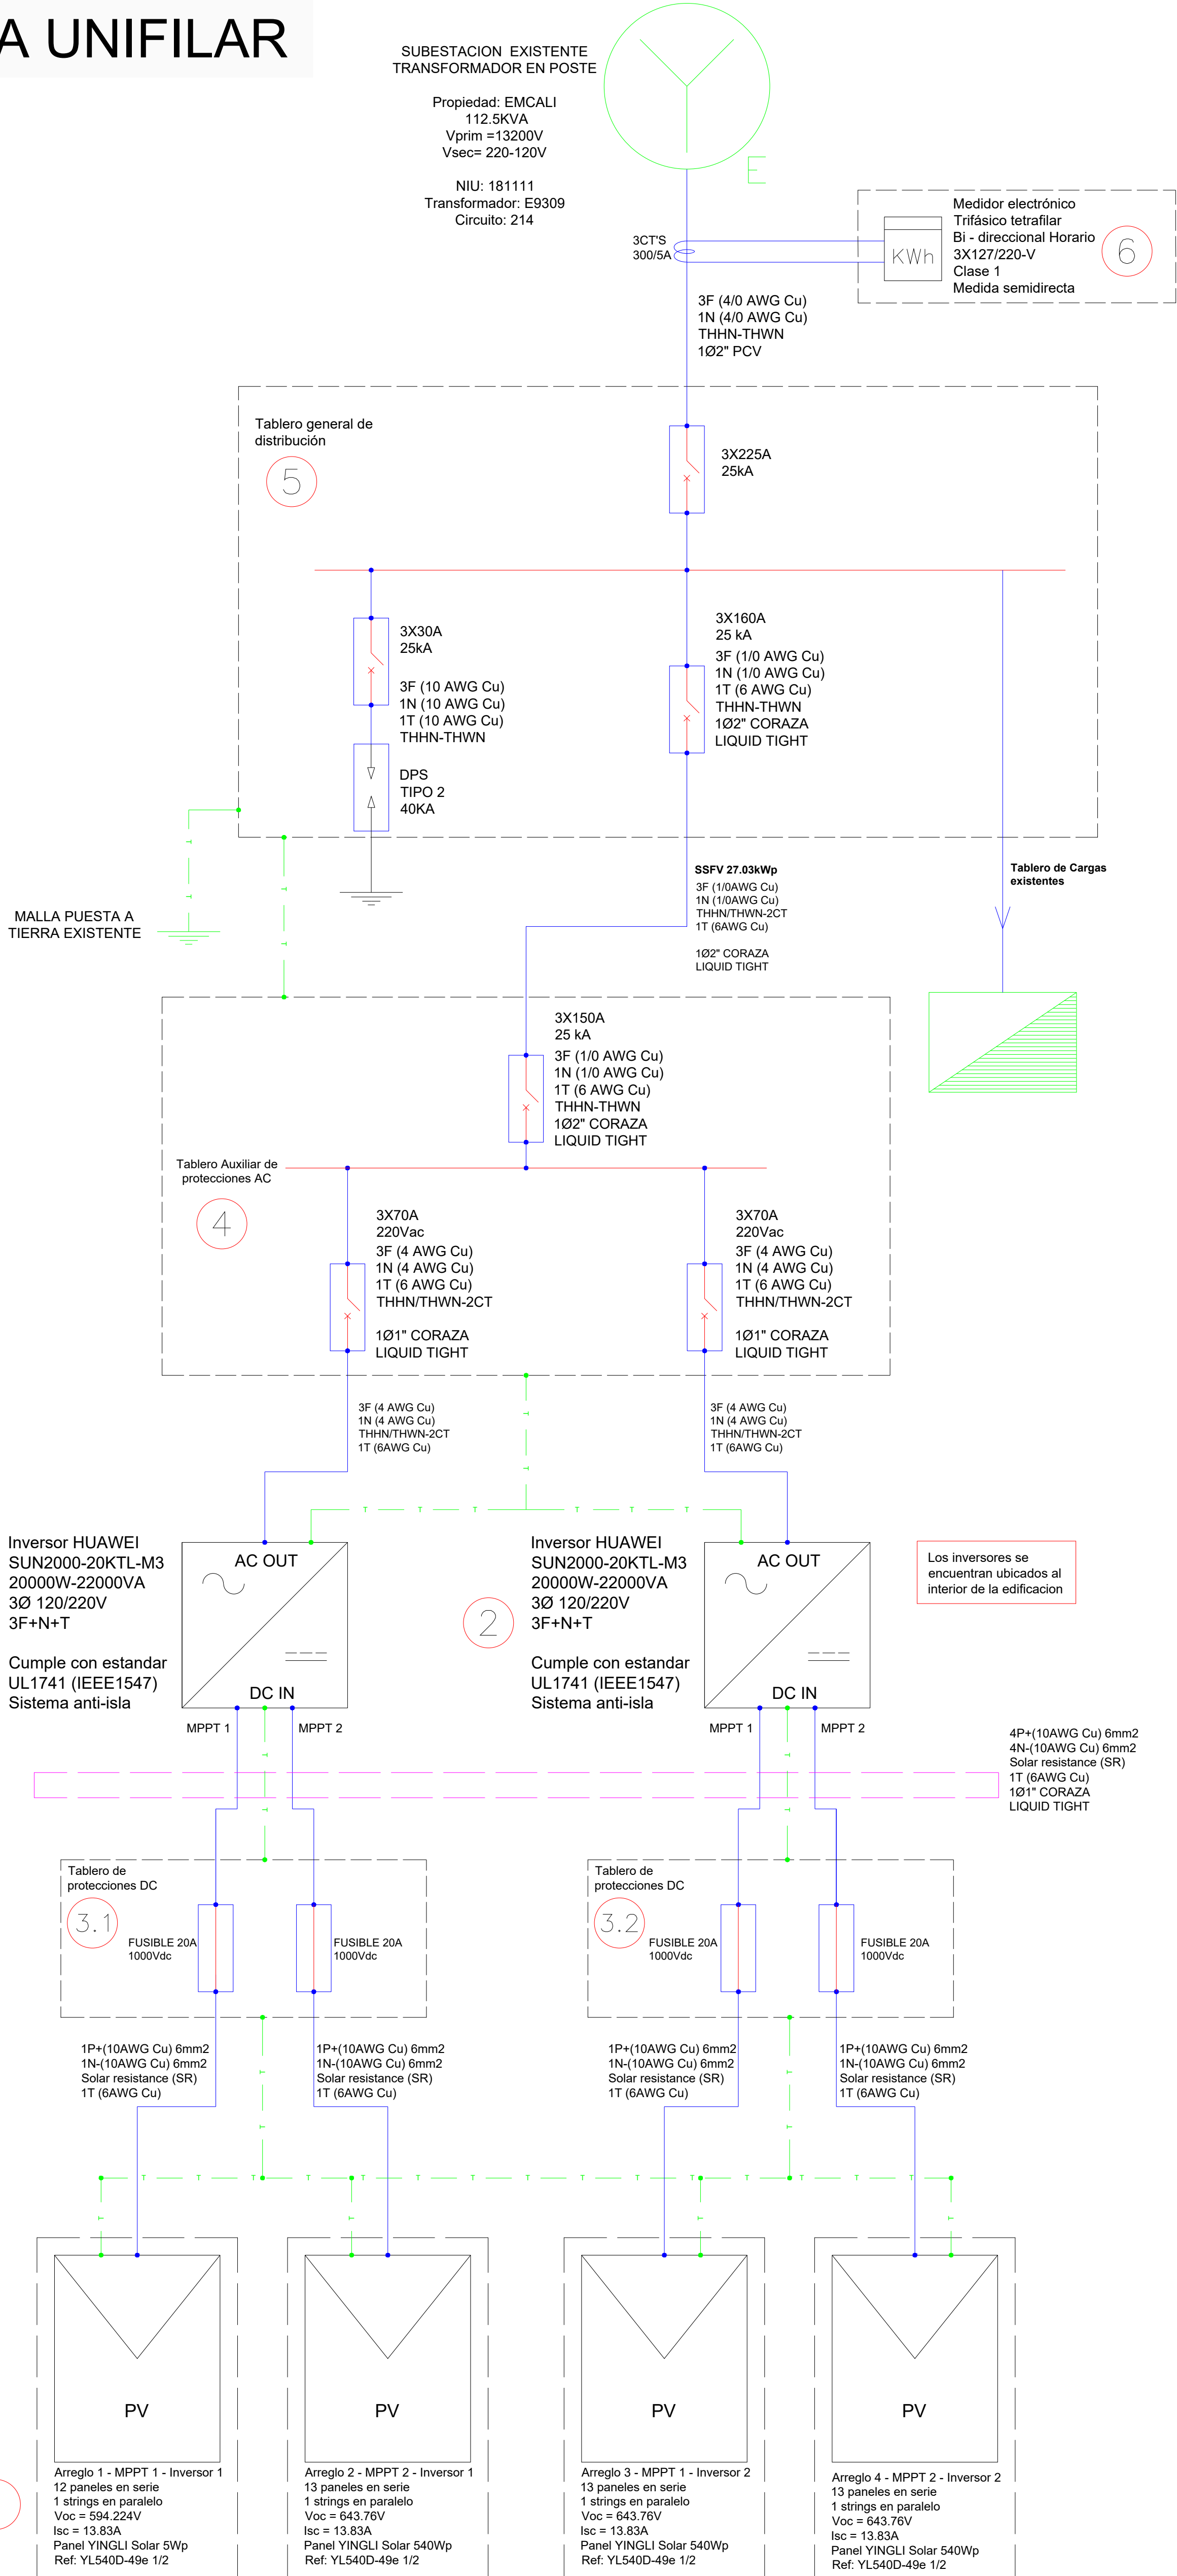

LOCALIZACIÓN

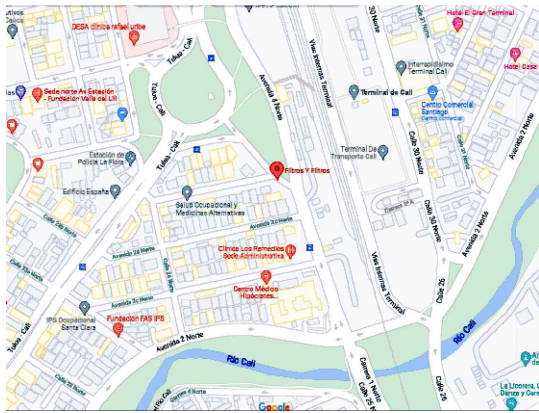

PROYECTO

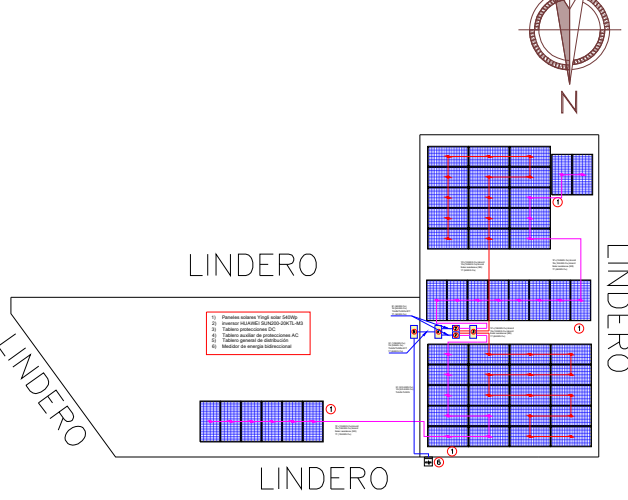

FIRMA Y/O EMPRESA



OBSERVACIONES

El sistema presentado a continuación posee las siguientes características:

Sistema solar On - grid de 27.54 kWp conformado por 51 paneles de 540 Wp marca YINGLI SOLAR y dos inversores de 20000W marca HUAWEI que generarán según estimaciones de irradiación solar global horizontal 2864 kWh mes para el ahorro aproximado del 73% del consumo energético de la instalación.

CONVENCIONES

String 1.1	MPPT 1
String 1.2	MPPT 1
String 2.1	MPPT 2

CONTROL DE CAMBIOS

N°	MODIFICACIONES	REV.	FECHA
1.0	DIBUJO	B.A.	ENE/2022

CONSTRUCTOR

TECNICO ELECTRICISTA
EDWIN GONZALEZ ARCE
MTE/N: 94508574-96765

DIBUJO

DICSON VEGA
ING. DICSON-VEGA
M.P. NS205-136182

ESPECIALIDAD

ELÉCTRICA

NOMBRE DEL DIBUJO

SISTEMA SOLAR FOTOCOLTAICO.
FILTROS Y FILTROS - 27.54kWp

ESCALA

S/E

FECHA

ENERO 2022

CODIGO

FILTROS Y FILTROS - PY148

PLANO N°

1/1